
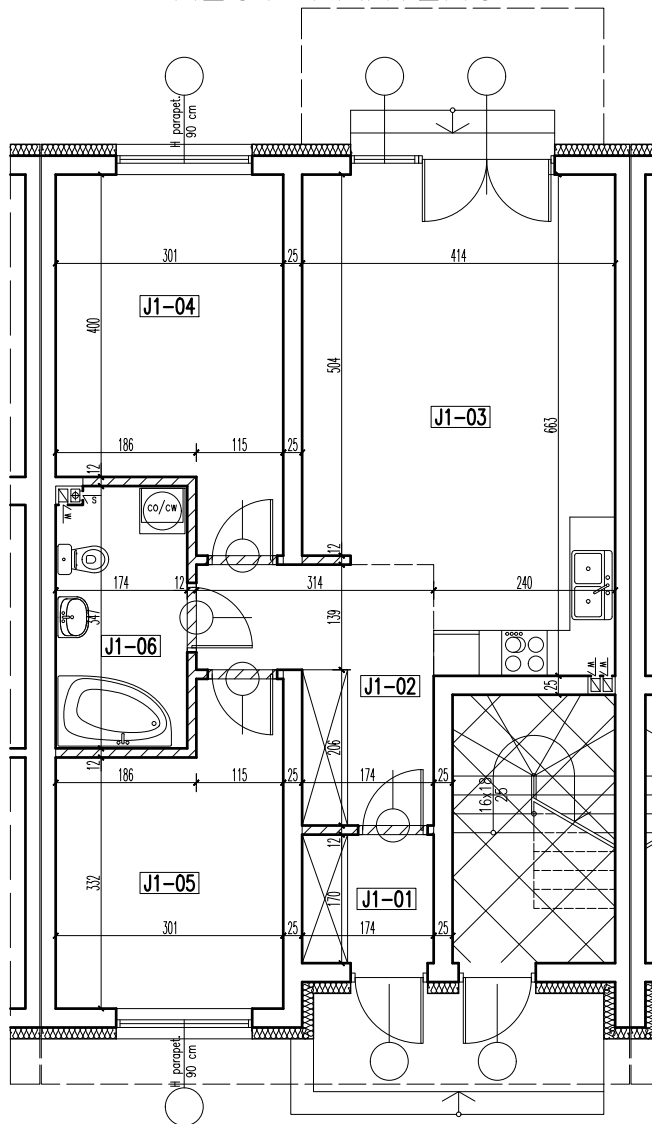


J 1

budynek J – lokal 1 pow. użytkowa – 65,28 m² RZUT PARTERU

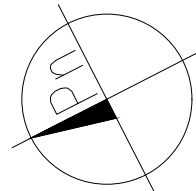


skala 1:100 => 1cm = 1m

- ściany możliwe do przebudowy lub rozbiórki

ul. Fabryczna

ul. Zielonka

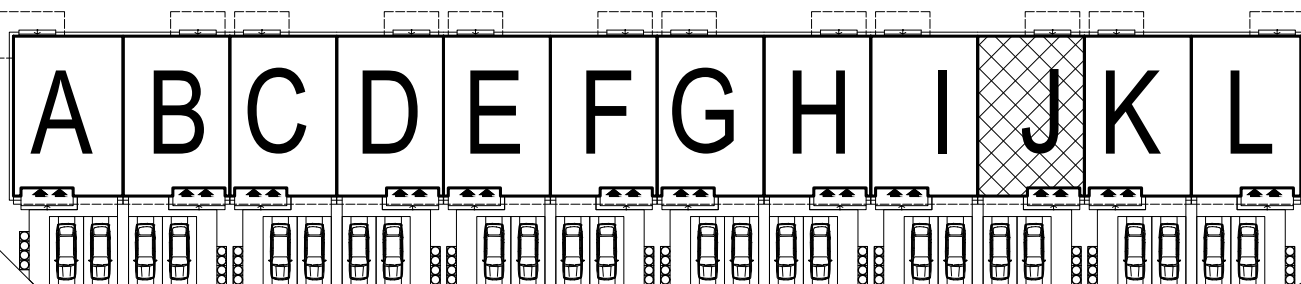

PARTER budynek J – lokal 1

UWAGA! przy obliczaniu powierzchni uwzględniono 1 cm tynku
pow. użyt. pow. podł.

J1-01	WIATROLAP	gres	2,89 m ²	2,89 m ²
J1-02	KOMUNIKACJA	parkiet	7,80 m ²	7,80 m ²
J1-03	POKÓJ+ANEKS KUCHENNY	parkiet/gres	24,64 m ²	24,64 m ²
J1-04	POKÓJ	parkiet	13,07 m ²	13,07 m ²
J1-05	POKÓJ	parkiet	11,04 m ²	11,04 m ²
J1-06	ŁAZIENKA	gres	5,84 m ²	5,84 m ²
lokal 1		razem:	65,28 m ²	65,28 m ²

DWANAŚCIE BUDYNKÓW MIESZKALNYCH JEDNORODZINNYCH DWULKOALOWYCH W ZABUDOWIE SZEREGOWEJ

05-270 Marki, ul. Fabryczna i ul. Zielonka
dz. nr ewid. 104 w obr. 05-04

budynek J lokal 1

SKALA:

1:100

inwestor: Robert Niewiadomski
prowadzący działalność gospodarczą pod nazwą
J. N. DEVELOPER
ul. Klamrowa 11, 03-685 Warszawa

projektował: mgr inż. arch. Dariusz Was

stadium: PROJEKT BUDOWLANY