
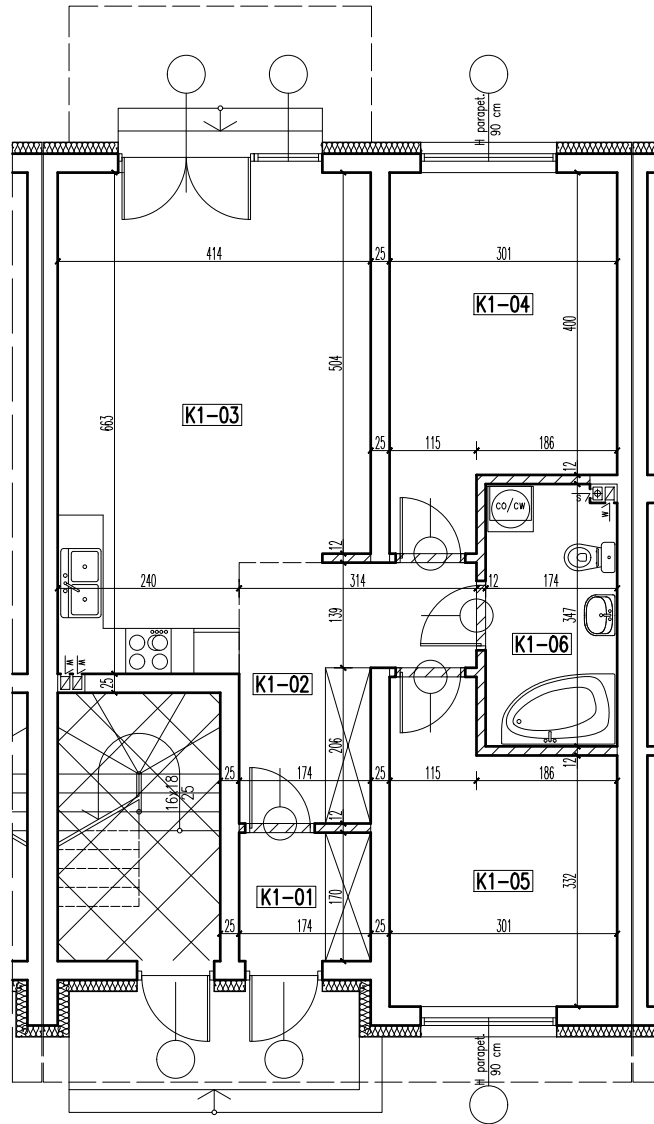



K 1

budynek K – lokal 1 pow. użytkowa – 65,28 m²
 RZUT PARTERU

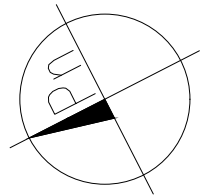

skala 1:100 => 1cm = 1m

— ściany możliwe do przebudowy lub rozbiórki

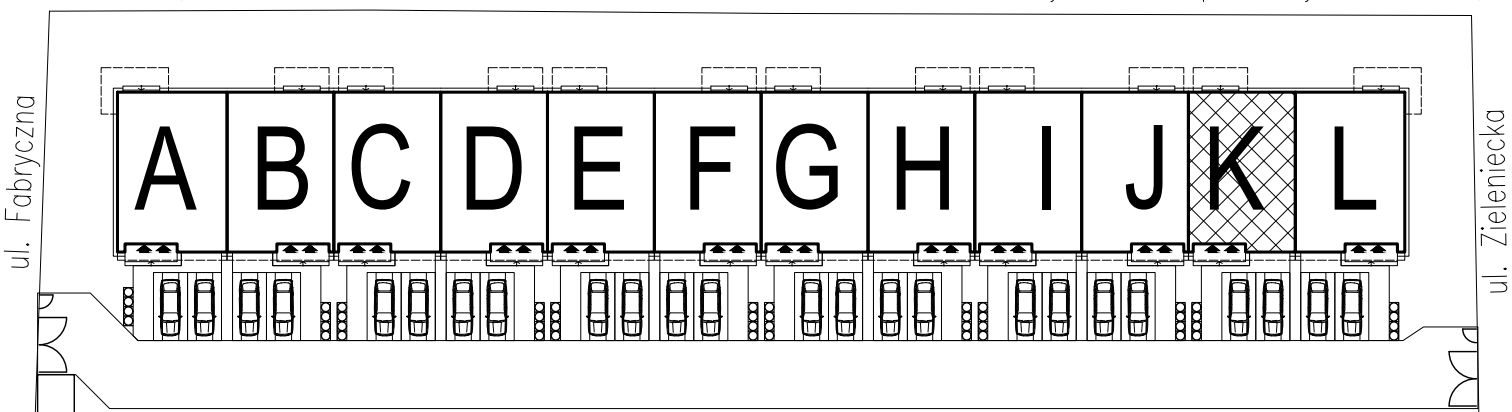

PARTER
 budynek K – lokal 1

UWAGA! przy obliczaniu powierzchni uwzględniono 1 cm tynku
 pow. użytk. pow. podł.

K1-01 WIATROLAP	gres	2,89 m ²	2,89 m ²
K1-02 KOMUNIKACJA	parkiet	7,80 m ²	7,80 m ²
K1-03 POKÓJ+ANEKS KUCHENNY	parkiet/gres	24,64 m ²	24,64 m ²
K1-04 POKÓJ	parkiet	13,07 m ²	13,07 m ²
K1-05 POKÓJ	parkiet	11,04 m ²	11,04 m ²
K1-06 ŁAZIENKA	gres	5,84 m ²	5,84 m ²
lokal 1	razem:	65,28 m ²	65,28 m ²

**DWANAŚCIE BUDYNKÓW MIESZKALNYCH
 JEDNORODZINNYCH DWULKOALOWYCH
 W ZABUDOWIE SZEREGOWEJ**

05-270 Marki, ul. Fabryczna i ul. Zieleniecka
 dz. nr ewid. 104 w obr. 05-04

**budynek K
 lokal 1**

SKALA:
1:100

inwestor: Robert Niewiadomski
 prowadzący działalność gospodarczą pod nazwą
 J. N. DEVELOPER
 ul. Klamrowa 11, 03-685 Warszawa

projektował: mgr inż. arch. Dariusz Was

stadium: PROJEKT BUDOWLANY