


ZAŁĄCZNIK NR 2 - RZUT GARAŻU Z NUMERACJĄ MIEJSC POSTOJOWYCH

MIEJSCA POSTOJOWE
RZUT PARTERU

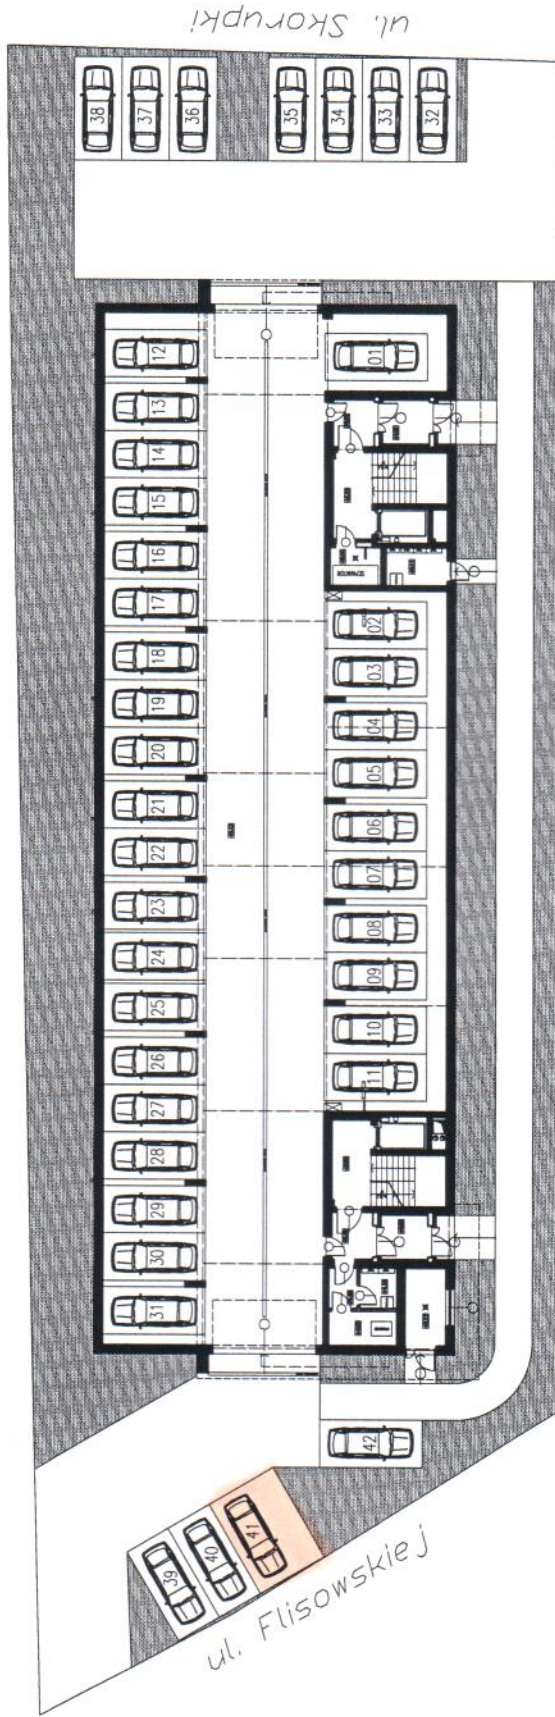

ul. Poniałtowskiego

BUDYNEK MIESZKALNY WIELORODZINNY Z GARAŻEM
05-091 Zdb; ul. Incepcja, Skorupki
dz. nr ewid. 81/3, 81/4, 81/5 w obr. 03-04

inwestor: Robert Nowakowski
projektant: promatyczny architektura gospodarcza pod nazwą
J. N. DEVELOPER
ul. Klarnowa 11
03-685 Warszawa

MIEJSCA POSTOJOWE

SKALA
1:250

RZUT PARTERU

projektował mgr inż. arch. Dariusz Miel