
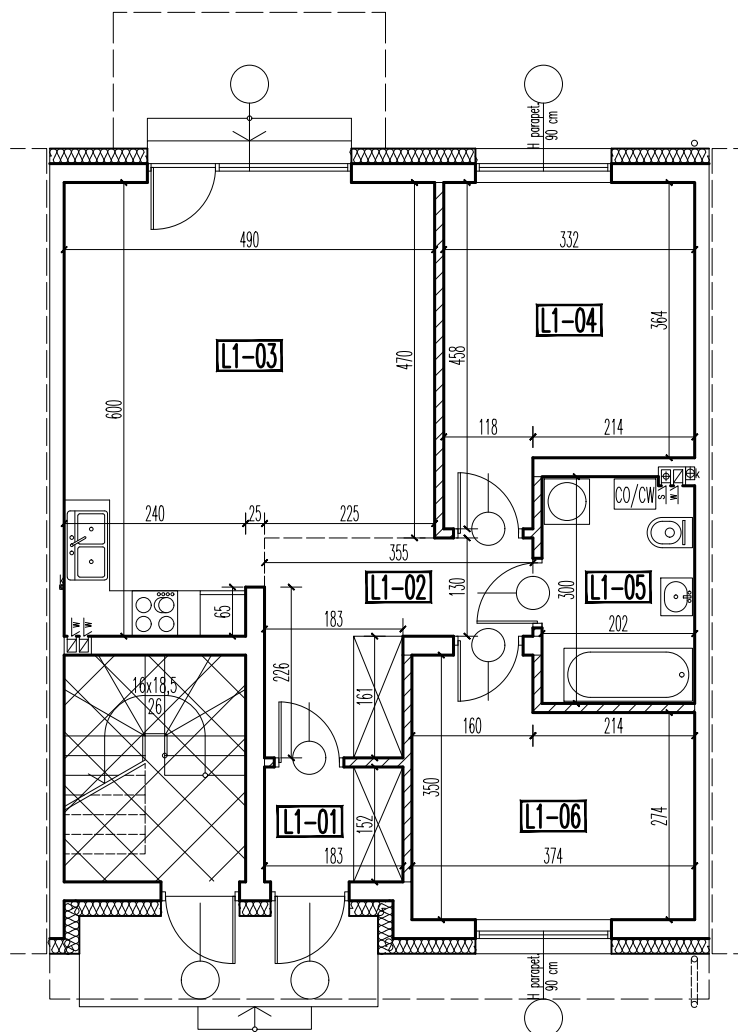


G  
L1budynek G –lokal 1 pow. użytkowa –66,56 m<sup>2</sup>

## RZUT PARTERU

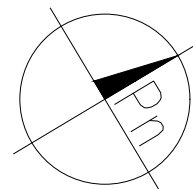


## PARTER –lokal 1

UWAGA! przy obliczaniu powierzchni uwzględniono 1 cm tynku

|              |                      |              | pow. użytkowa        | pow. podłóg          |
|--------------|----------------------|--------------|----------------------|----------------------|
| <b>L1-01</b> | WIATROŁAP            | gres         | 2,72 m <sup>2</sup>  | 2,72 m <sup>2</sup>  |
| <b>L1-02</b> | KOMUNIKACJA          | parkiet      | 7,43 m <sup>2</sup>  | 7,43 m <sup>2</sup>  |
| <b>L1-03</b> | POKÓJ+ANEKS KUCHENNY | parkiet/gres | 26,15 m <sup>2</sup> | 26,15 m <sup>2</sup> |
| <b>L1-04</b> | POKÓJ                | parkiet      | 13,04 m <sup>2</sup> | 13,04 m <sup>2</sup> |
| <b>L1-05</b> | ŁAZIENKA             | gres         | 5,90 m <sup>2</sup>  | 5,90 m <sup>2</sup>  |
| <b>L1-06</b> | POKÓJ                | parkiet      | 11,32 m <sup>2</sup> | 11,32 m <sup>2</sup> |
| lokal 1:     |                      | RAZEM:       | 66,56 m <sup>2</sup> | 66,56 m <sup>2</sup> |

skala 1:100 =&gt; 1cm = 1m

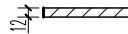 –ściany możliwe do przebudowy lub rozbioruPIĘTNAŚCIE BUDYNKÓW MIESZKALNYCH JEDNORODZINNYCH  
DWULOKAŁOWYCH W ZABUDOWIE SZEREGOWEJ05–270 Marki  
ul. Szkolna  
działka nr ewid. 15/6 w obr. 05–11budynek G  
lokal 1

SKALA:

1:100

inwestor: JN Niewiadomski Sp. K.  
ul. Andersena 17  
05–091 Ząbki

projektował: mgr inż. arch. Mariusz Wacław Podbielski

opracował: tech. bud. Artur Dyoniziak

15/6