
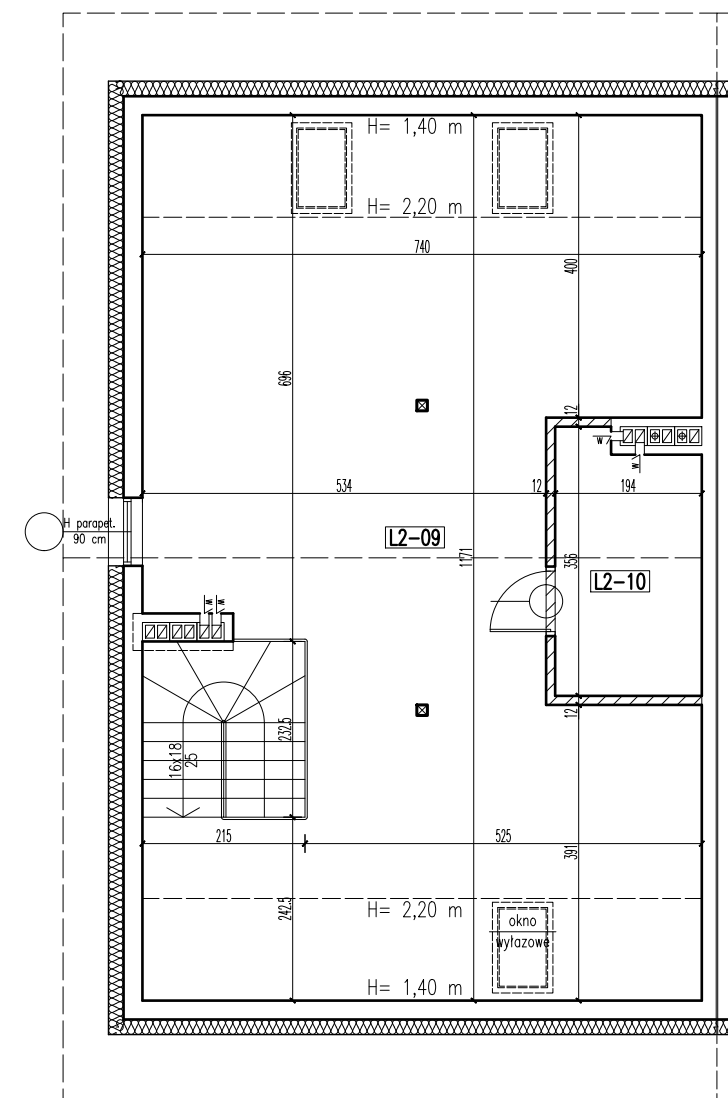
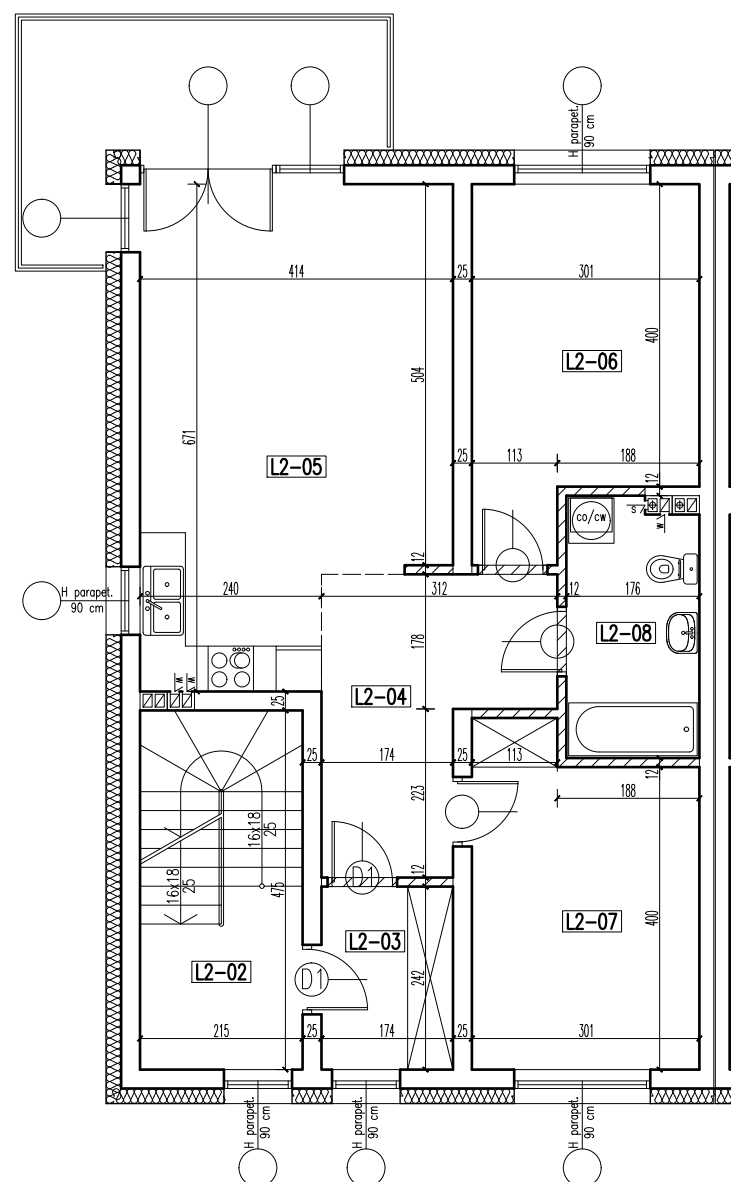
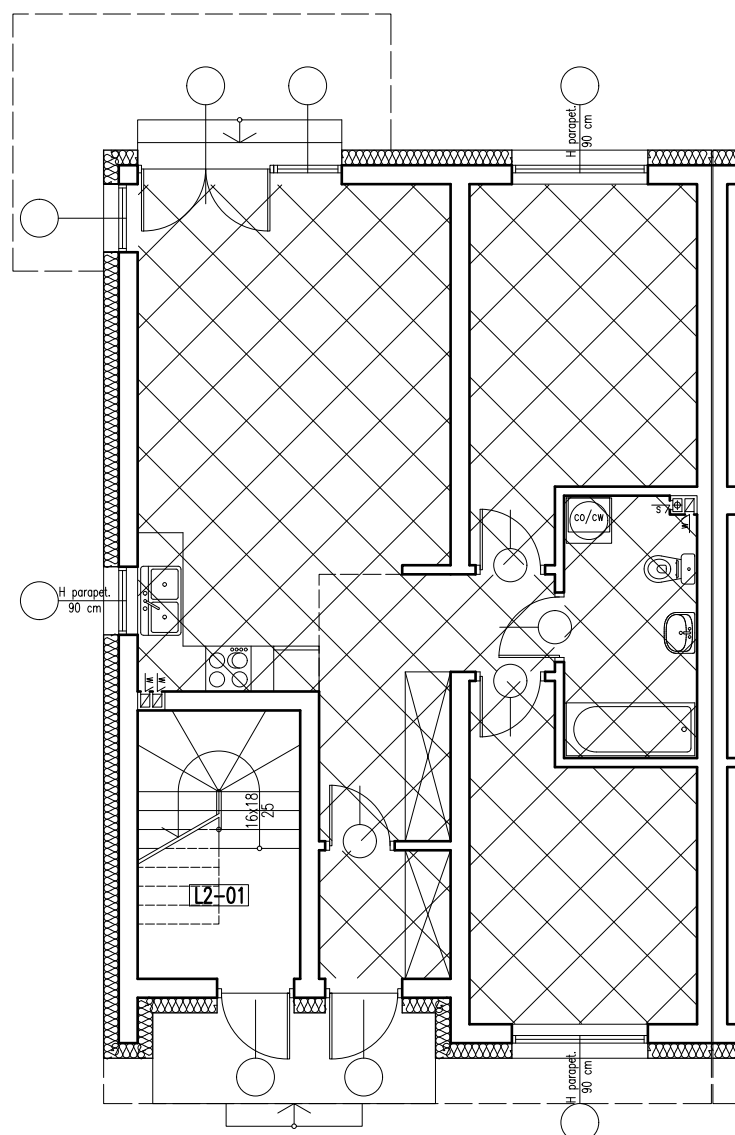


budynek 01 –lokal 2	pow. użytkowa –78,02 m ²	pow. poddasza –69,33 m ²
---------------------	-------------------------------------	-------------------------------------

RZUT PARTERU

RZUT PIĘTRA

RZUT PODDASZA

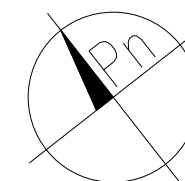

skala 1:100 $\Rightarrow$ 1cm = 1m

1.12  -ściany możliwe do przebudowy lub rozbiórki

PARTER
-lokal 2

UWAGA! przy obliczaniu powierzchni uwzględniono 1 cm tynku			
		pow. użyt.	pow. podł.
L2-01	KLATKA SCHODOWA	gres	3,67 m ²
			7,52 m ²
		razem:	3,67 m ²
			7,52 m ²

L2-01	KLATKA SCHODOWA	gres	3,67 m ²	7,52 m ²
		razem:	3,67 m ²	7,52 m ²

PIETRO
-loka 2

UWAGA! przy obliczaniu powierzchni uwzględniono 1 cm tynku
pow. użytk. pow. podł.

		pow. użytk.	pow. podł.
L2-02	KLATKA SCHODOWA	gres	4,59 m ²
L2-03	WIATROLAP	parkiet	4,13 m ²
L2-04	KOMUNIKACJA	parkiet	9,29 m ²
L2-05	POKÓJ+ANEKS KUCHENNY	parkiet/gres	24,84 m ²
L2-06	POKÓJ	parkiet	13,06 m ²
L2-07	POKÓJ	parkiet	12,62 m ²
L2-08	ŁAZIENKA	gres	5,82 m ²
	razem:		74,35 m ²

PIĘTRO	razem:	74,35 m ²	74,35 m ²
lokal 2	razem:	78,02 m ²	81,87 m ²

PODDASZE NIEUŻYTKOWE
-lokal 2

UWAGA! przy obliczaniu powierzchni uwzględniono 1 cm tynku
pow. użytk. pow. podł.

12-09	PODDASZE NIEUŻYTKOWE	pos. beton.	62,98 m ²	72,87 m ²
12-10	PODDASZE NIEUŻYTKOWE	pos. beton.	6,35 m ²	6,35 m ²
		razem:	69,33 m ²	79,22 m ²
	PODDASZE NIEUŻYTKOWE	razem:	69,33 m ²	79,22 m ²

TRZYDZIEŚCI DZIEWIĘĆ BUDYNKÓW MIESZKALNYCH
JEDNORODZINNYCH DWULKOALOWYCH
W ZABUDOWIE SZEREGOWEJ

05-270 Marki, ul. Kujawska
dz. nr ewid. 60/2, 61/2 w obr. 05-11

budynek	01
lokal	2

inwestor:	Robert Niewiadomski prowadzący działalność gospodarczą pod nazwą J. N. DEVELOPER ul. Klamrowa 11, 03-685 Warszawa
projektował:	mgr inż. arch. Dariusz Waś

SKALA:
1:100