
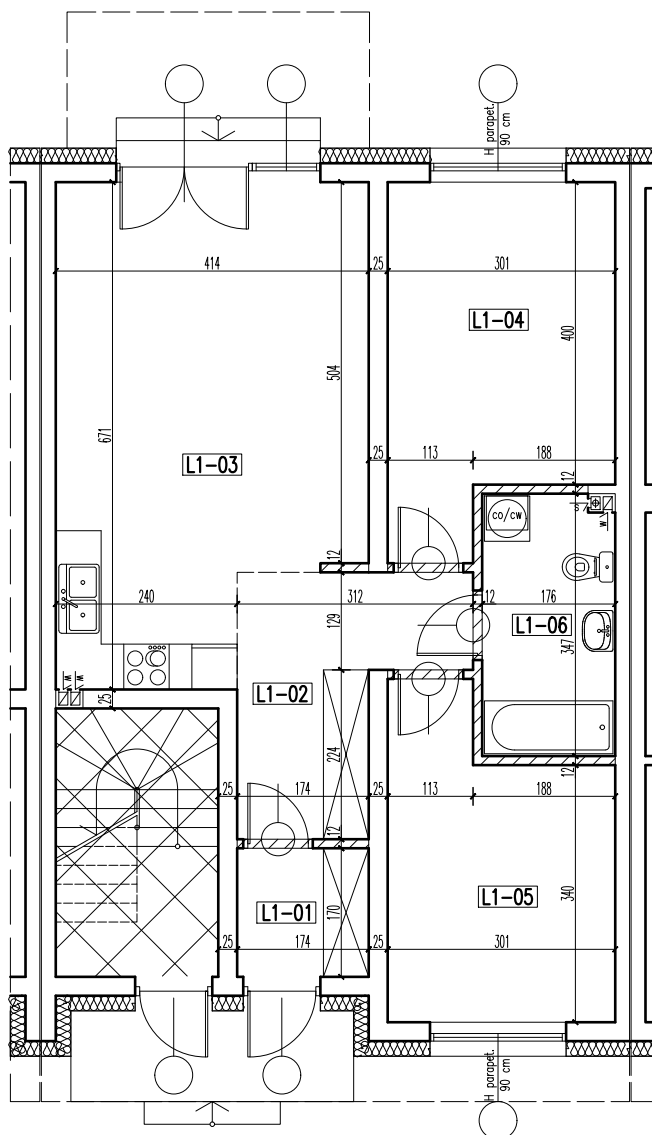


07
1

budynek 07 –lokal 1 pow. użytkowa –65,86 m²

RZUT PARTERU

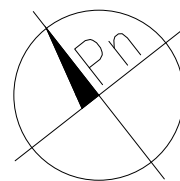

skala 1:100 => 1cm = 1m

–ściany możliwe do przebudowy lub rozbiórki

PARTER –lokal 1

UWAGA! przy obliczaniu powierzchni uwzględniono 1 cm tynku

		pow. użytk.	pow. podł.
L1-01	WIATROLAP	gres 2,89 m ²	2,89 m ²
L1-02	KOMUNIKACJA	parkiet 7,79 m ²	7,79 m ²
L1-03	POKÓJ+ANEKS KUCHENNY	parkiet/gres 24,84 m ²	24,84 m ²
L1-04	POKÓJ	parkiet 13,06 m ²	13,06 m ²
L1-05	POKÓJ	parkiet 11,37 m ²	11,37 m ²
L1-06	ŁAZIENKA	gres 5,91 m ²	5,91 m ²
lokal 1	razem:	65,86 m ²	65,86 m ²

TRZYDZIEŚCI DZIEWIĘĆ BUDYNKÓW MIESZKALNYCH JEDNORODZINNYCH DWULKOALOWYCH W ZABUDOWIE SZEREGOWEJ

05–270 Marki, ul. Kujawska
dz. nr ewid. 60/2, 61/2 w obr. 05–11

budynek 07
lokal 1

SKALA:

1:100

inwestor: Robert Niewiadomski
prowadzący działalność gospodarczą pod nazwą
J. N. DEVELOPER
ul. Klamrowa 11, 03–685 Warszawa

projektował: mgr inż. arch. Dariusz Was