
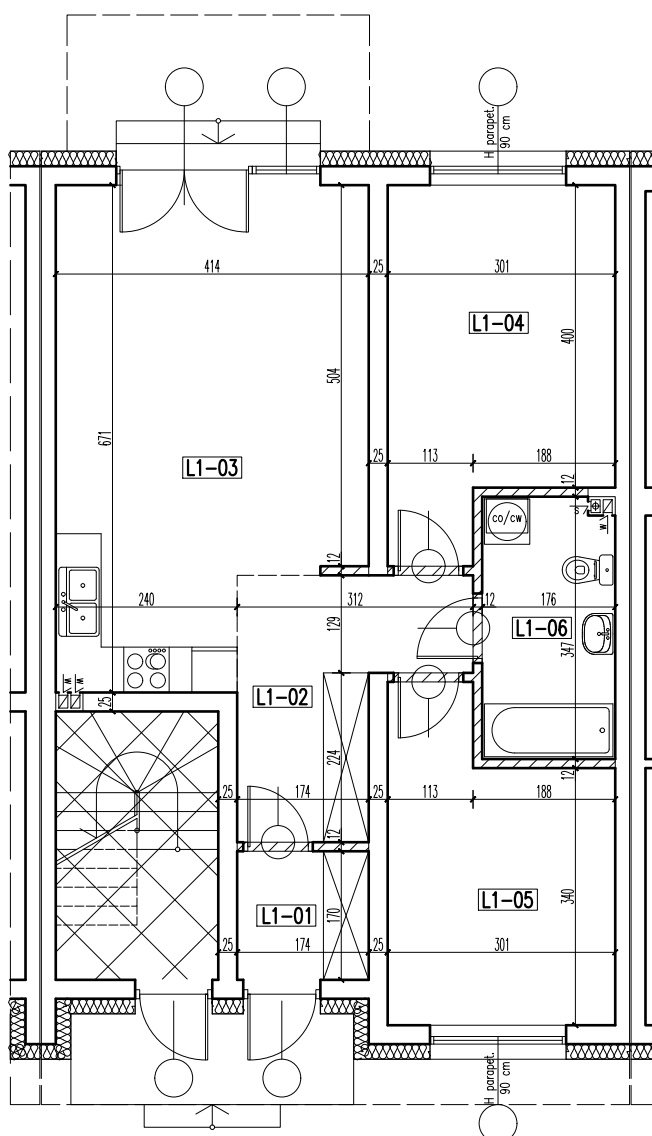


1 1
1 1

budynek 11 –lokal 1 pow. użytkowa –65,86 m²

RZUT PARTERU

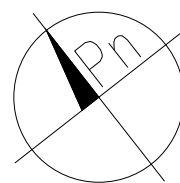

skala 1:100 => 1cm = 1m

–ściany możliwe do przebudowy lub rozbiórki

PARTER –lokal 1

UWAGA! przy obliczaniu powierzchni uwzględniono 1 cm tynku
pow. użytk. pow. podł.

L1-01 WIATROLAP	gres	2,89 m ²	2,89 m ²
L1-02 KOMUNIKACJA	parkiet	7,79 m ²	7,79 m ²
L1-03 POKÓJ+ANEKS KUCHENNY	parkiet/gres	24,84 m ²	24,84 m ²
L1-04 POKÓJ	parkiet	13,06 m ²	13,06 m ²
L1-05 POKÓJ	parkiet	11,37 m ²	11,37 m ²
L1-06 ŁAZIENKA	gres	5,91 m ²	5,91 m ²
lokal 1	razem:	65,86 m ²	65,86 m ²

TRZYDZIEŚCI DZIEWIĘĆ BUDYNKÓW MIESZKALNYCH JEDNORODZINNYCH DWULKOALOWYCH W ZABUDOWIE SZEREGOWEJ

05–270 Marki, ul. Kujawska
dz. nr ewid. 60/2, 61/2 w obr. 05–11

**budynek 11
lokal 1**

SKALA:

1:100

inwestor: Robert Niewiadomski
prowadzący działalność gospodarczą pod nazwą
J. N. DEVELOPER
ul. Klamrowa 11, 03–685 Warszawa

projektował: mgr inż. arch. Dariusz Was