
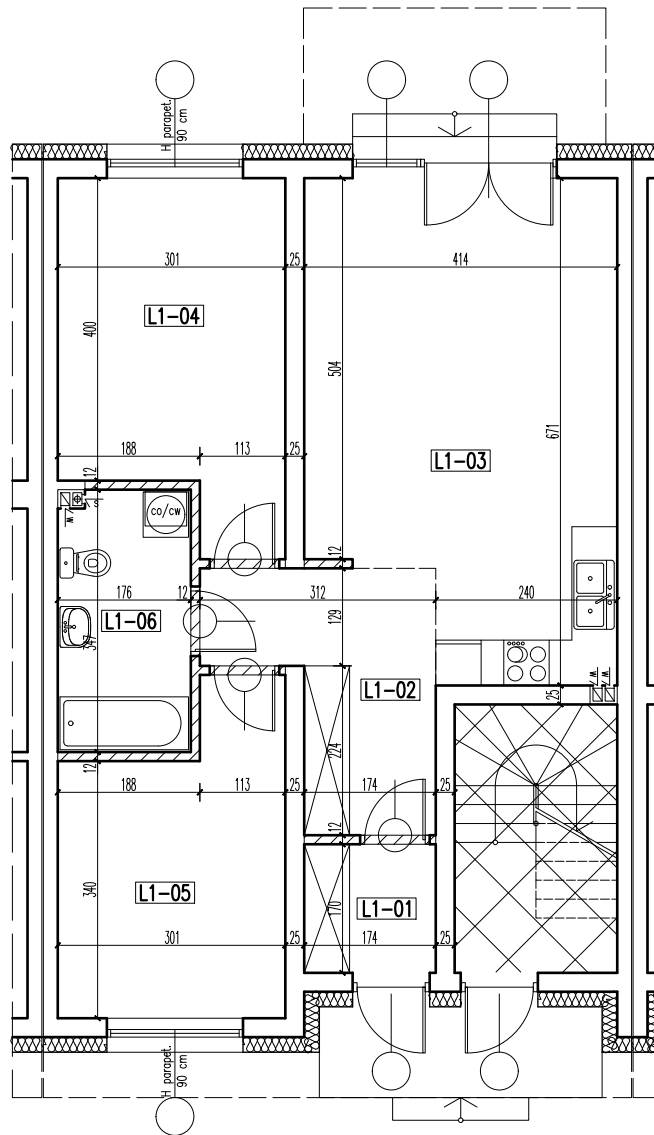


26  
1

budynek 26 – lokal 1 pow. użytkowa – 65,86 m<sup>2</sup>

RZUT PARTERU

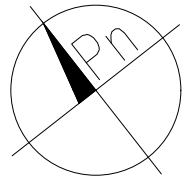

skala 1:100 => 1cm = 1m

–ściany możliwe do przebudowy lub rozbiórki

**PARTER**  
**–lokal 1**

UWAGA! przy obliczaniu powierzchni uwzględniono 1 cm tynku  
pow. użyt. pow. podł.

<b>L1-01</b> WIATROŁAP	gres	2,89 m <sup>2</sup>	2,89 m <sup>2</sup>
<b>L1-02</b> KOMUNIKACJA	parkiet	7,79 m <sup>2</sup>	7,79 m <sup>2</sup>
<b>L1-03</b> POKÓJ+ANEKS KUCHENNY	parkiet/gres	24,84 m <sup>2</sup>	24,84 m <sup>2</sup>
<b>L1-04</b> POKÓJ	parkiet	13,06 m <sup>2</sup>	13,06 m <sup>2</sup>
<b>L1-05</b> POKÓJ	parkiet	11,37 m <sup>2</sup>	11,37 m <sup>2</sup>
<b>L1-06</b> ŁAZIENKA	gres	5,91 m <sup>2</sup>	5,91 m <sup>2</sup>
lokal 1	razem:	65,86 m <sup>2</sup>	65,86 m <sup>2</sup>

**TRZYDZIEŚCI DZIEWIĘĆ BUDYNKÓW MIESZKALNYCH  
JEDNORODZINNYCH DWULKOALOWYCH  
W ZABUDOWIE SZEREGOWEJ**

05–270 Marki, ul. Kujawska  
dz. nr ewid. 60/2, 61/2 w obr. 05–11

**budynek 26**  
**lokal 1**

SKALA:  
**1:100**

inwestor: Robert Niewiadomski  
prowadzący działalność gospodarczą pod nazwą  
J. N. DEVELOPER  
ul. Klamrowa 11, 03–685 Warszawa

projektował: mgr inż. arch. Dariusz Was