
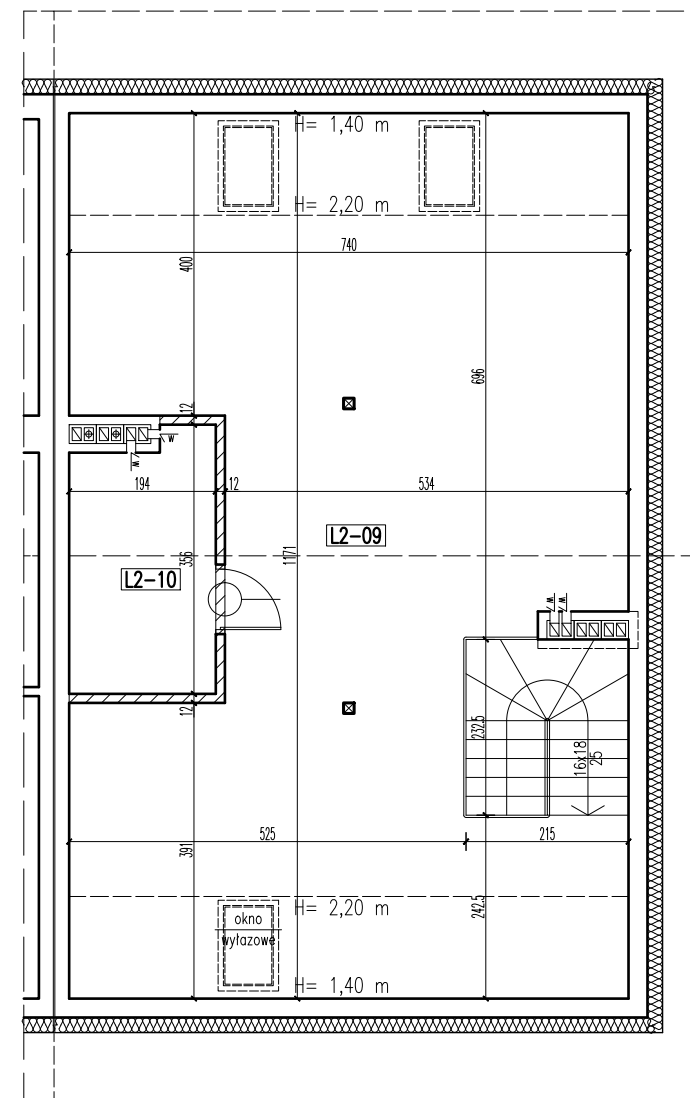
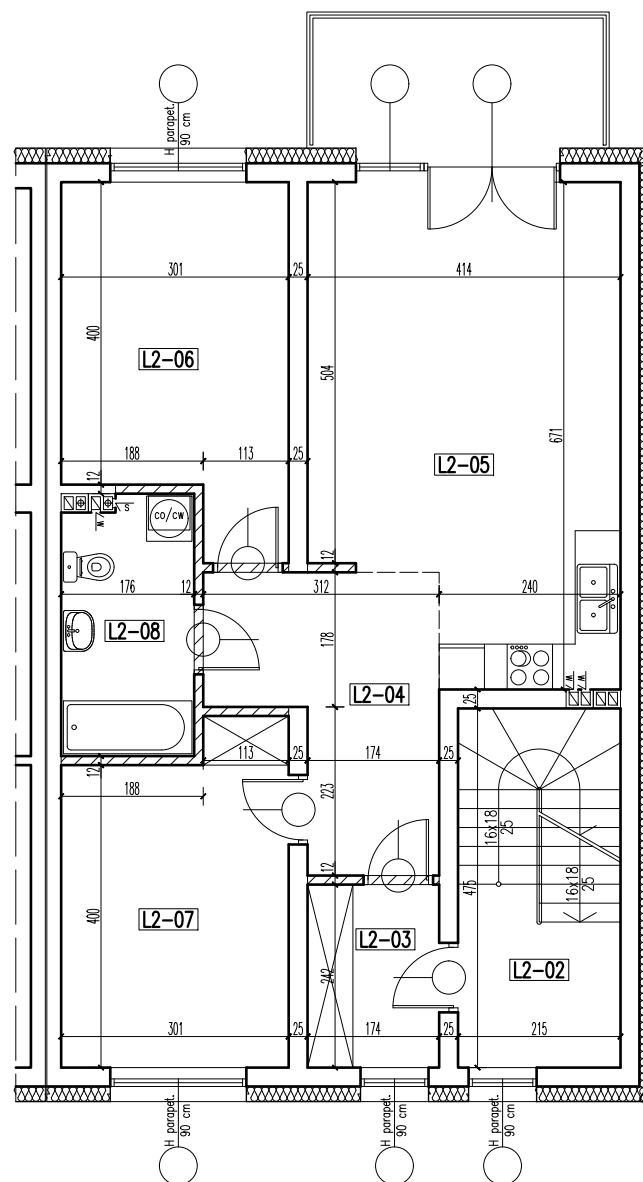
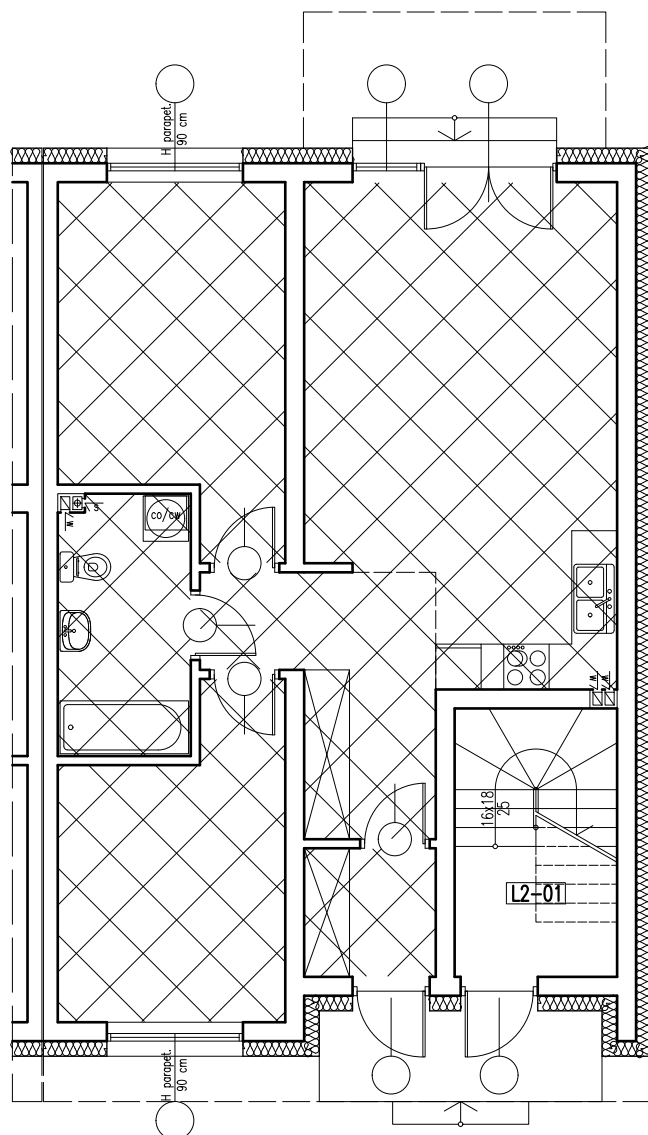


34
L2

budynek 34 –lokal 2 pow. użytkowa –78,02 m² pow. poddasza –69,33 m²
RZUT PARTERU RZUT PIĘTRA

RZUT PODDASZA

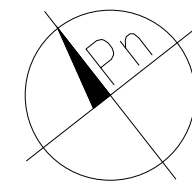

skala 1:100 => 1cm = 1m

— ściany możliwe do przebudowy lub rozbiórki

PARTER
–lokal 2

UWAGA! przy obliczaniu powierzchni uwzględniono 1 cm tynku

		pow. użytk.	pow. podł.
L2-01	KLATKA SCHODOWA	gres	3,67 m ² 7,52 m ²
razem:		3,67 m ²	7,52 m ²

PIĘTRO
–lokal 2

UWAGA! przy obliczaniu powierzchni uwzględniono 1 cm tynku

		pow. użytk.	pow. podł.
L2-02	KLATKA SCHODOWA	gres	4,59 m ² 4,59 m ²
L2-03	WIATROŁAP	parkiet	4,13 m ² 4,13 m ²
L2-04	KOMUNIKACJA	parkiet	9,29 m ² 9,29 m ²
L2-05	POKÓJ+ANEKS KUCHENNY	parkiet/gres	24,84 m ² 24,84 m ²
L2-06	POKÓJ	parkiet	13,06 m ² 13,06 m ²
L2-07	POKÓJ	parkiet	12,62 m ² 12,62 m ²
L2-08	ŁAZIENKA	gres	5,82 m ² 5,82 m ²
razem:		74,35 m ²	74,35 m ²
PIĘTRO	razem:	74,35 m ²	74,35 m ²
lokal 2	razem:	78,02 m ²	81,87 m ²

PODDASZE NIEUŻYTKOWE
–lokal 2

UWAGA! przy obliczaniu powierzchni uwzględniono 1 cm tynku

		pos. beton.	pow. użytk.	pow. podł.
L2-09	PODDASZE NIEUŻYTKOWE	pos. beton.	62,98 m ² 72,87 m ²	
L2-10	PODDASZE NIEUŻYTKOWE	pos. beton.	6,35 m ² 6,35 m ²	
razem:		69,33 m ²	79,22 m ²	
PODDASZE NIEUŻYTKOWE	razem:	69,33 m ²	79,22 m ²	

TRZYDZIEŚCI DZIEWIĘĆ BUDYNKÓW MIESZKALNYCH
JEDNORODZINNYCH DWULKOALOWYCH
W ZABUDOWIE SZEREGOWEJ

05–270 Marki, ul. Kujawska
dz. nr ewid. 60/2, 61/2 w obr. 05–11

budynek 34 lokal 2	SKALA: 1:100
inwestor: Robert Niewiadomski prowadzący działalność gospodarczą pod nazwą J. N. DEVELOPER ul. Klamrowa 11, 03–685 Warszawa	
projektował: mgr inż. arch. Dariusz Was	