
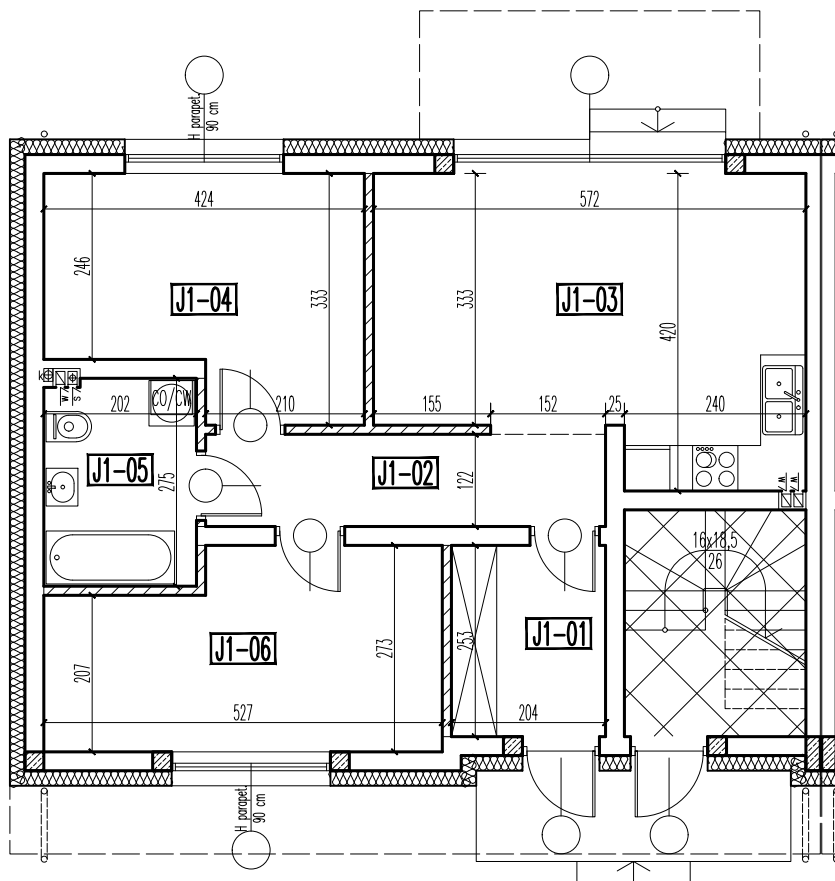


budynek J –lokal 1 pow. użytkowa –62,87 m²

RZUT PARTERU

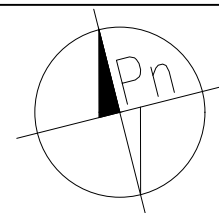

PARTER

budynek J –lokal 1

UWAGA! przy obliczaniu powierzchni uwzględniono 1 cm tynku

			pow. użytkowa	pow. podłóg
J1-01	WIATROŁAP	gres	5,07 m ²	5,07 m ²
J1-02	KOMUNIKACJA	parkiet	6,32 m ²	6,32 m ²
J1-03	POKÓJ+ANEKS KUCHENNY	parkiet/gres	21,15 m ²	21,15 m ²
J1-04	POKÓJ	parkiet	12,11 m ²	12,11 m ²
J1-05	ŁAZIENKA	gres	5,40 m ²	5,40 m ²
J1-06	POKÓJ	parkiet	12,82 m ²	12,82 m ²
lokal 1:		RAZEM:	62,87 m ²	62,87 m ²

skala 1:100 => 1cm = 1m

–ściany możliwe do przebudowy lub rozbiórki

DZIEŚIĘ BUDYNKÓW MIESZKALNYCH JEDNORODZINNYCH DWULOKALOWYCH W ZABUDOWIE SZEREGOWEJ

03–289 Warszawa, dzielnica Targówek
ul. Ostródzka 15
działka nr ewid. 39 w obr. 4–08–01

budynek J
lokal 1

SKALA:

1:100

inwestor: Robert Niewiadomski
prowadzący działalność gospodarczą pod nazwą
J. N. DEVELOPER
ul. Klamrowa 11, 03–685 Warszawa

projektował: mgr inż. arch. Mariusz Wacław Podbielski

opracował: tech. bud. Artur Dyoniziak