C

L2

budynek C –lokal 2 pow. użytkowa –149,93 m²

RZUT PARTERU

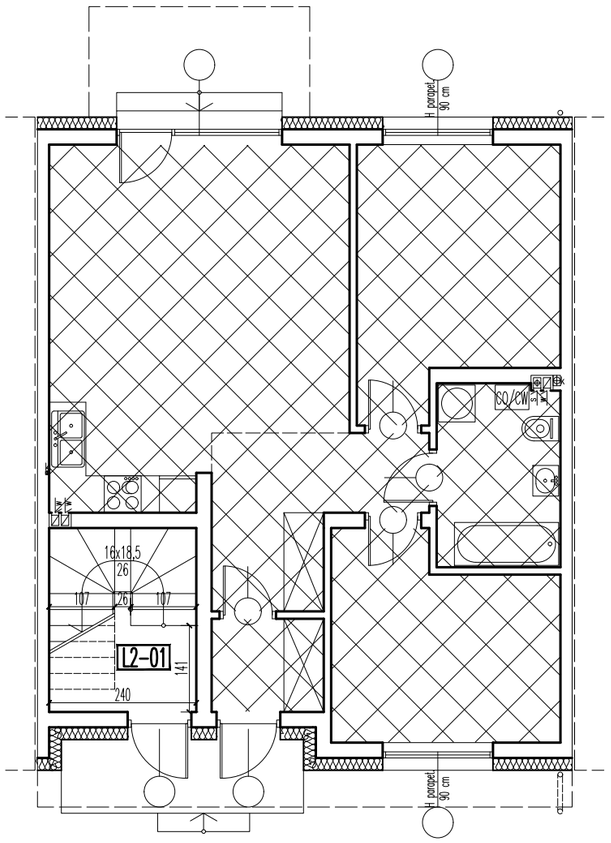

RZUT PIĘTRA

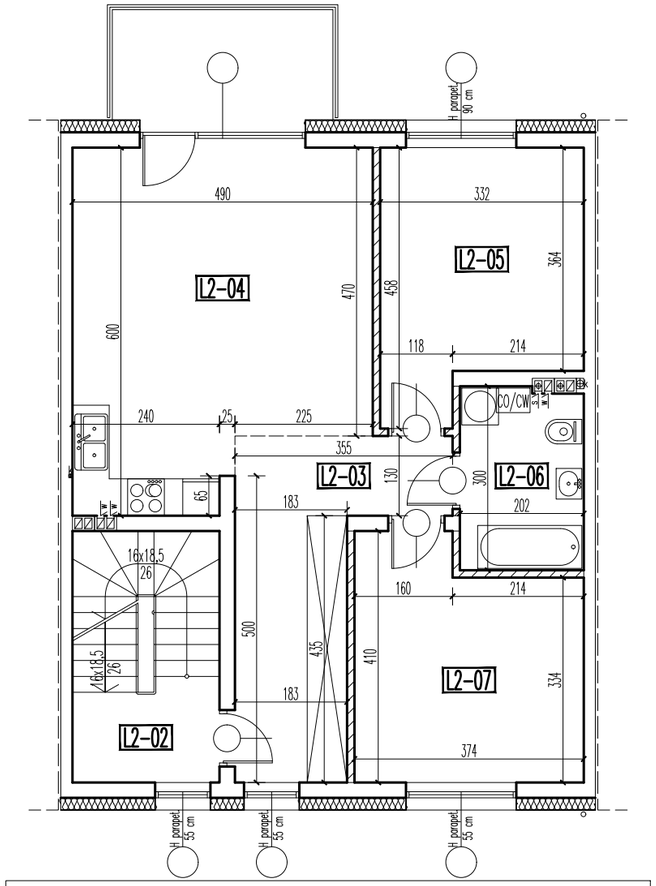

RZUT PODDASZA

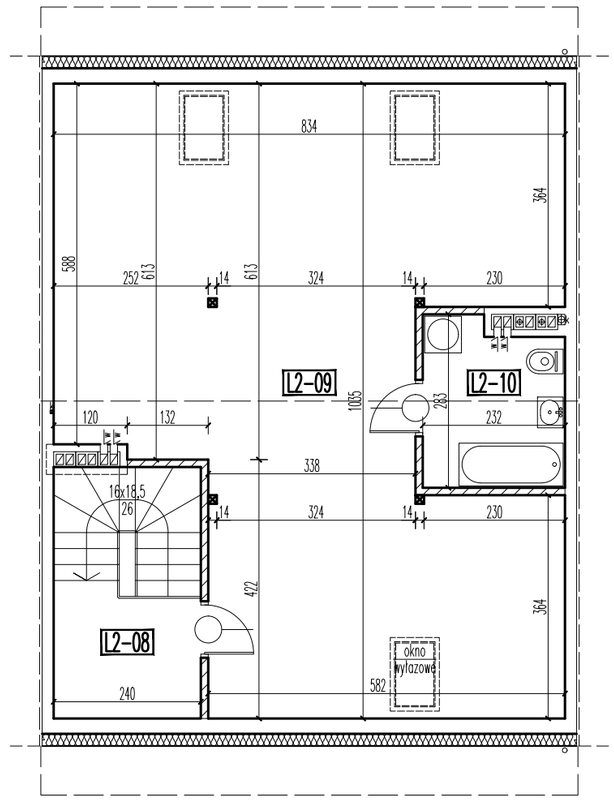

PARTER –lokal 2

UWAGA! przy obliczaniu powierzchni uwzględniono 1 cm tynku

			pow. użytkowa	pow. podłóg
L2-01	KLATKA SCHODOWA	gres	3,07 m²	7,09 m²
	PARTER:		3,07 m²	7,09 m²

PIĘTRO –lokal 2

UWAGA! przy obliczaniu powierzchni uwzględniono 1 cm tynku

			pow. użytkowa	pow. podłóg
L2-03	KLATKA SCHODOWA	gres	3,62 m²	3,62 m²
L2-03	KOMUNIKACJA	parkiet	12,39 m²	12,39 m²
L2-04	POKÓJ+ANEKS KUCHENNY	parkiet/gres	26,15 m²	26,15 m²
L2-05	POKÓJ	parkiet	13,04 m²	13,04 m²
L2-06	ŁAZIENKA	gres	5,86 m²	5,86 m²
L2-07	POKÓJ	parkiet	13,55 m²	13,55 m²
	PIĘTRO:		74,61 m²	74,61 m²

PODDASZE –lokal 2

UWAGA! przy obliczaniu powierzchni uwzględniono 1 cm tynku

			pow. użytkowa	pow. podłóg
L2-08	KLATKA SCHODOWA	gres	4,03 m²	4,96 m²
L2-09	PODDASZE UŻYTKOWE	parkiet/gres	62,24 m²	67,38 m²
L2-10	ŁAZIENKA	gres	5,98 m²	5,98 m²
	PODDASZE:		72,25 m²	78,32 m²
	lokal 2:	RAZEM:	149,93 m²	160,12 m²

skala 1:100 => 1cm = 1m

12 –ściany możliwe do przebudowy lub rozbiórki

PIĘTNAŚCIE BUDYNKÓW MIESZKALNYCH JEDNORODZINNYCH DWULOKALOWYCH W ZABUDOWIE SZEREGOWEJ

budynek C lokal 2		SKALA: 1:100
inwestor:	JN Niewiadomski Sp. K. ul. Andersena 17 05–091 Ząbki	
projektował:	mgr inż. arch. Mariusz Wacław Podbielski	
opracował:	tech. bud. Artur Dyoniziak	

15/6