
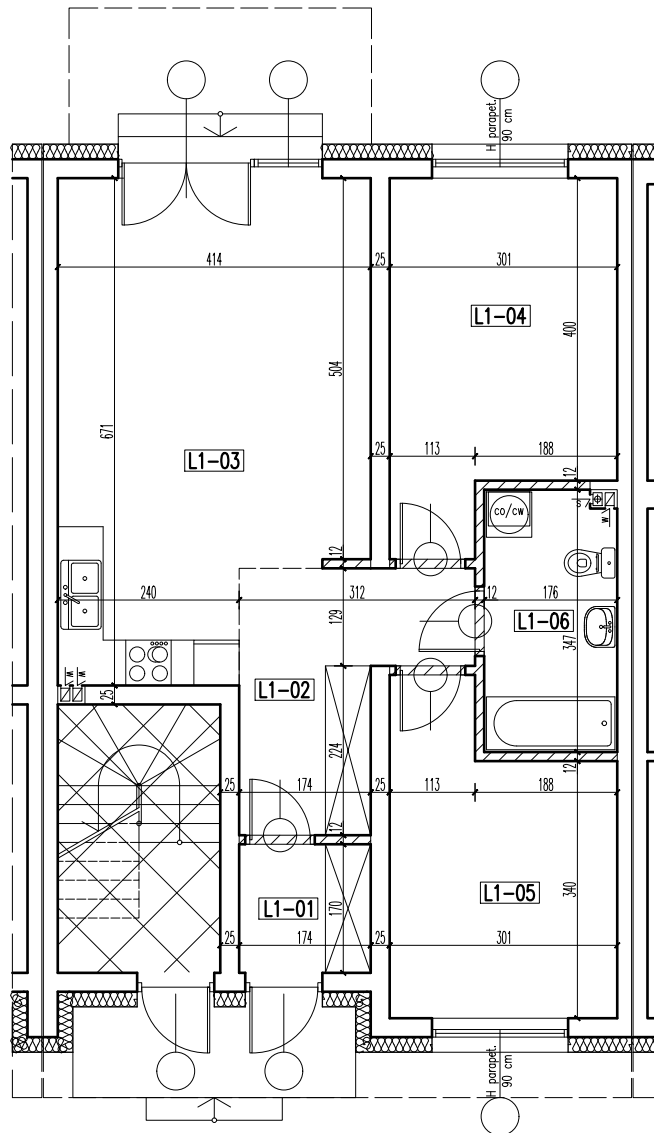


19
1

budynek 19 – lokal 1 pow. użytkowa – 65,86 m²

RZUT PARTERU

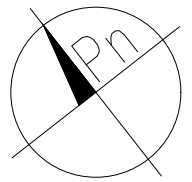

skala 1:100 => 1cm = 1m

–ściany możliwe do przebudowy lub rozbiórki

PARTER
–lokal 1

UWAGA! przy obliczaniu powierzchni uwzględniono 1 cm tynku
pow. użyt. pow. podł.

L1-01	WIATROLAP	gres	2,89 m ²	2,89 m ²
L1-02	KOMUNIKACJA	parkiet	7,79 m ²	7,79 m ²
L1-03	POKÓJ+ANEKS KUCHENNY	parkiet/gres	24,84 m ²	24,84 m ²
L1-04	POKÓJ	parkiet	13,06 m ²	13,06 m ²
L1-05	POKÓJ	parkiet	11,37 m ²	11,37 m ²
L1-06	ŁAZIENKA	gres	5,91 m ²	5,91 m ²
lokal 1		razem:	65,86 m ²	65,86 m ²

**TRZYDZIEŚCI DZIEWIĘĆ BUDYNKÓW MIESZKALNYCH
JEDNORODZINNYCH DWULKOALOWYCH
W ZABUDOWIE SZEREGOWEJ**

05–270 Marki, ul. Kujawska
dz. nr ewid. 60/2, 61/2 w obr. 05–11

**budynek 19
lokal 1**

SKALA:
1:100

inwestor: Robert Niewiadomski
prowadzący działalność gospodarczą pod nazwą
J. N. DEVELOPER
ul. Klamrowa 11, 03–685 Warszawa

projektował: mgr inż. arch. Dariusz Was