
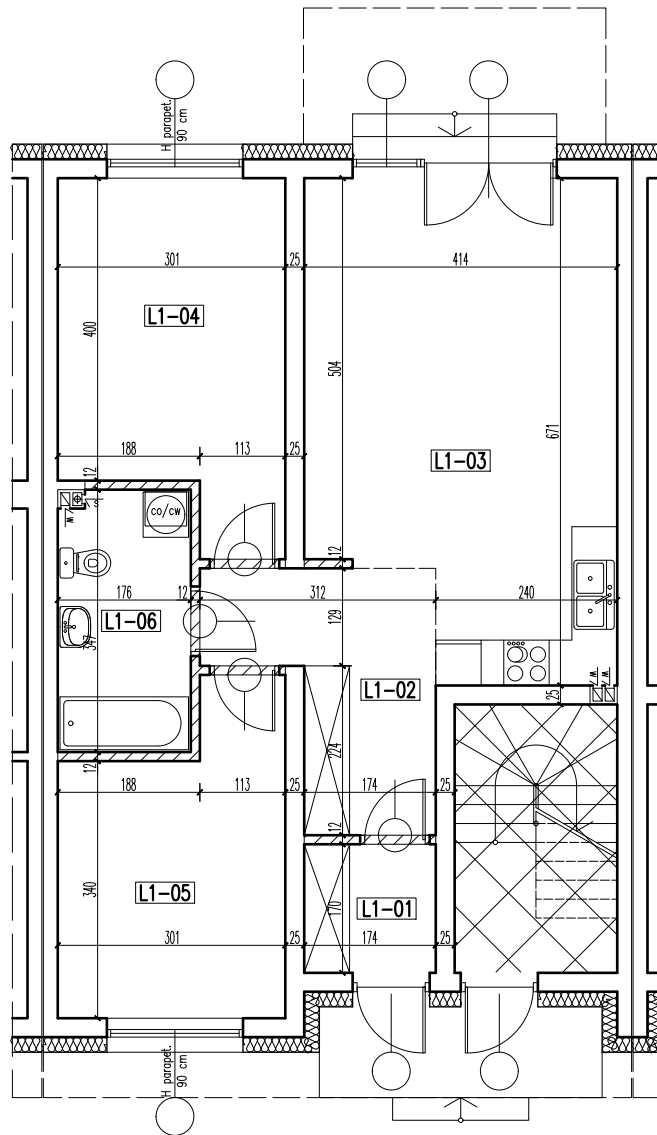


20
1

budynek 20 – lokal 1 pow. użytkowa – 65,86 m²

RZUT PARTERU

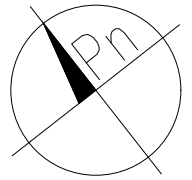

skala 1:100 => 1cm = 1m

–ściany możliwe do przebudowy lub rozbiórki

PARTER –lokal 1			
UWAGA! przy obliczaniu powierzchni uwzględniono 1 cm tynku			
		pow. użyt.	pow. podł.
L1-01	WIATROLAP	gres 2,89 m ²	2,89 m ²
L1-02	KOMUNIKACJA	parkiet 7,79 m ²	7,79 m ²
L1-03	POKÓJ+ANEKS KUCHENNY	parkiet/gres 24,84 m ²	24,84 m ²
L1-04	POKÓJ	parkiet 13,06 m ²	13,06 m ²
L1-05	POKÓJ	parkiet 11,37 m ²	11,37 m ²
L1-06	ŁAZIENKA	gres 5,91 m ²	5,91 m ²
lokal 1		razem:	65,86 m ² 65,86 m ²

TRZYDZIEŚCI DZIEWIĘĆ BUDYNKÓW MIESZKALNYCH JEDNORODZINNYCH DWULKOALOWYCH W ZABUDOWIE SZEREGOWEJ		
05–270 Marki, ul. Kujawska dz. nr ewid. 60/2, 61/2 w obr. 05–11		
budynek 20 lokal 1		SKALA: 1:100
inwestor:	Robert Niewiadomski prowadzący działalność gospodarczą pod nazwą J. N. DEVELOPER ul. Klamrowa 11, 03–685 Warszawa	
projektował:	mgr inż. arch. Dariusz Was	