

30
L2





budynek 30 – lokal 2 pow. użytkowa – 78,02 m²

pow. poddasza – 69,33 m²

RZUT PARTERU

RZUT PIĘTRA

RZUT PODDASZA

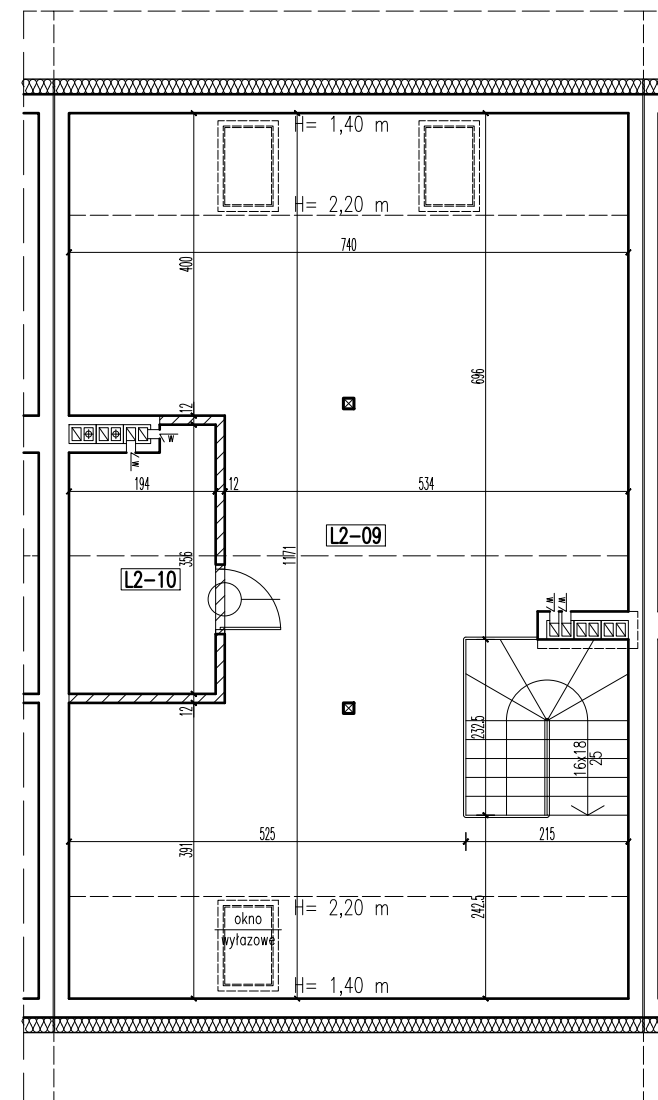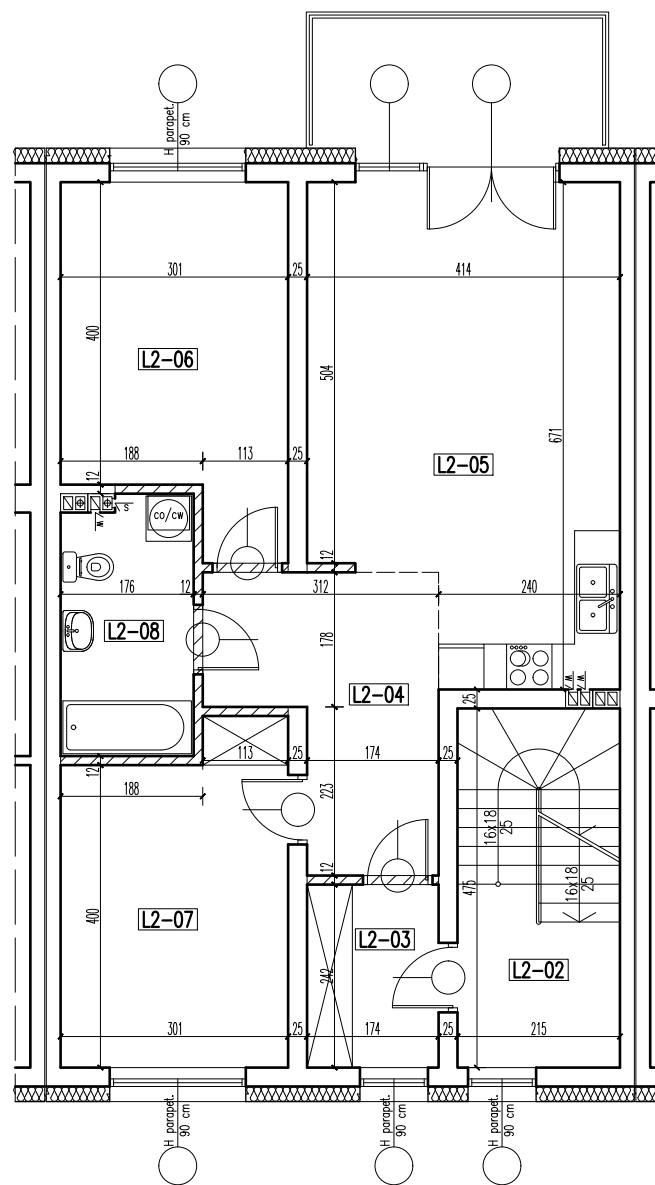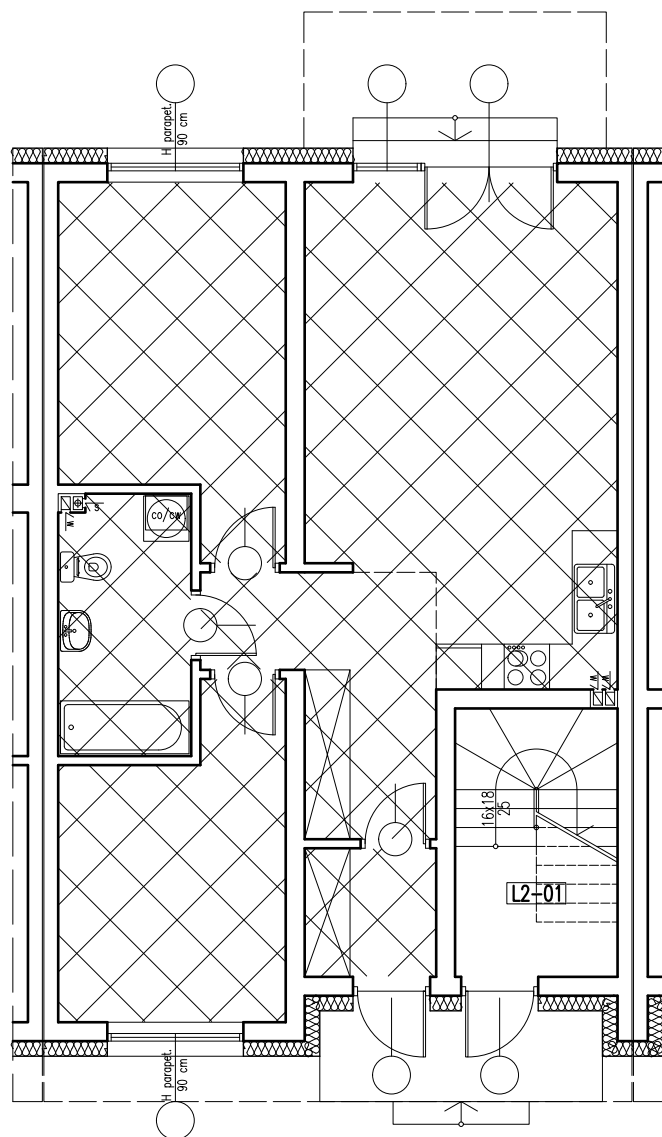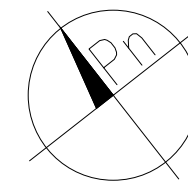

skala 1:100 => 1cm = 1m

–ściany możliwe do przebudowy lub rozbiórki

PARTER
–lokal 2

UWAGA! przy obliczaniu powierzchni uwzględniono 1 cm tynku

		pow. użyt.	pow. podł.
L2-01	KLATKA SCHODOWA	gres	3,67 m ² 7,52 m ²
razem:			3,67 m ² 7,52 m ²

PIĘTRO
–lokal 2

UWAGA! przy obliczaniu powierzchni uwzględniono 1 cm tynku

			pow. użyt.	pow. podł.
L2-02	KLATKA SCHODOWA	gres	4,59 m ²	4,59 m ²
L2-03	WIATROLAP	parkiet	4,13 m ²	4,13 m ²
L2-04	KOMUNIKACJA	parkiet	9,29 m ²	9,29 m ²
L2-05	POKÓJ+ANEKS KUCHENNY	parkiet/gres	24,84 m ²	24,84 m ²
L2-06	POKÓJ	parkiet	13,06 m ²	13,06 m ²
L2-07	POKÓJ	parkiet	12,62 m ²	12,62 m ²
L2-08	ŁAZIENKA	gres	5,82 m ²	5,82 m ²
razem:			74,35 m ²	74,35 m ²
PIĘTRO		razem:	74,35 m ²	74,35 m ²
lokal 2		razem:	78,02 m ²	81,87 m ²

PODDASZE NIEUŻYTKOWE
–lokal 2

UWAGA! przy obliczaniu powierzchni uwzględniono 1 cm tynku

			pow. użyt.	pow. podł.
L2-09	PODDASZE NIEUŻYTKOWE	pos. beton.	62,98 m ²	72,87 m ²
L2-10	PODDASZE NIEUŻYTKOWE	pos. beton.	6,35 m ²	6,35 m ²
razem:			69,33 m ²	79,22 m ²
PODDASZE NIEUŻYTKOWE		razem:	69,33 m ²	79,22 m ²

**TRZYDZIEŚCI DZIEWIĘĆ BUDYNKÓW MIESZKALNYCH
JEDNORODZINNYCH DWUKOŁOWYCH
W ZABUDOWIE SZEREGOWEJ**

05-270 Marki, ul. Kujawska
dz. nr ewid. 60/2, 61/2 w obr. 05-11

budynek 30
lokal 2

SKALA:
1:100

inwestor: Robert Niewiadomski
prowadzący działalność gospodarczą pod nazwą
J. N. DEVELOPER
ul. Klamrowa 11, 03-685 Warszawa
projektował: mgr inż. arch. Dariusz Was