
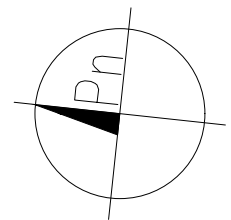




RZUT III PIĘTRA

LOKAL NR 10

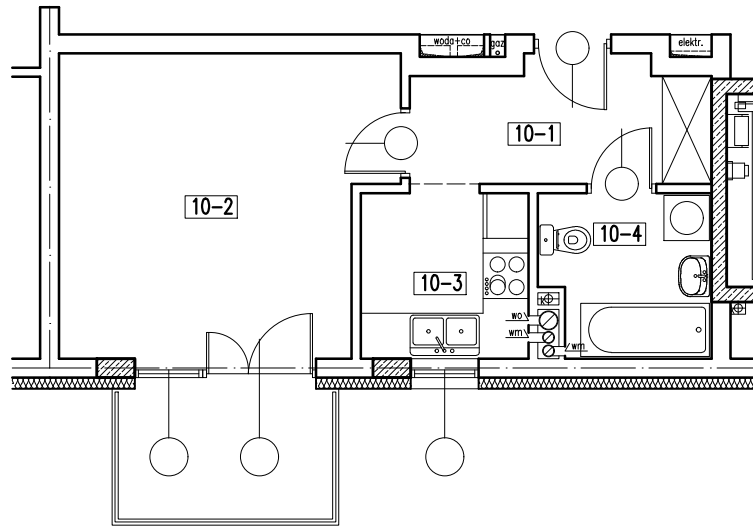

LOKAL 10

| | | | |
|--------|----------|---------|----------------------|
| 10-1 | KORYTARZ | parkiet | 6,10 m ² |
| 10-2 | POKÓJ | parkiet | 16,59 m ² |
| 10-3 | KUCHNIA | gres | 4,90 m ² |
| 10-4 | ŁAZIENKA | gres | 4,61 m ² |
| | | | RAZEM: |
| BALKON | | | 5,40 m ² |

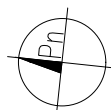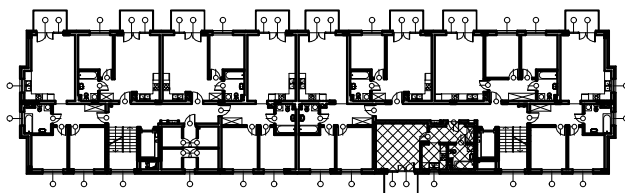

BUDYNEK MIESZKALNY WIELORODZINNY Z GARAŻEM

05-091 Ząbki, ul. ks. Ignacego Skorupki
dz. nr ewid. 81/3, 81/4, 81/5 w obr. 03-04

inwestor: Robert Niewiadomski
prowadzący działalność gospodarczą pod nazwą
J. N. DEVELOPER
ul. Kłomrowa 11
03-685 Warszawa

LOKAL NR 10

SKALA

1:100

RZUT III PIĘTRA

projektował mgr inż. arch. Dariusz Was