




# RZUT III PIĘTRA

# LOKAL NR 14

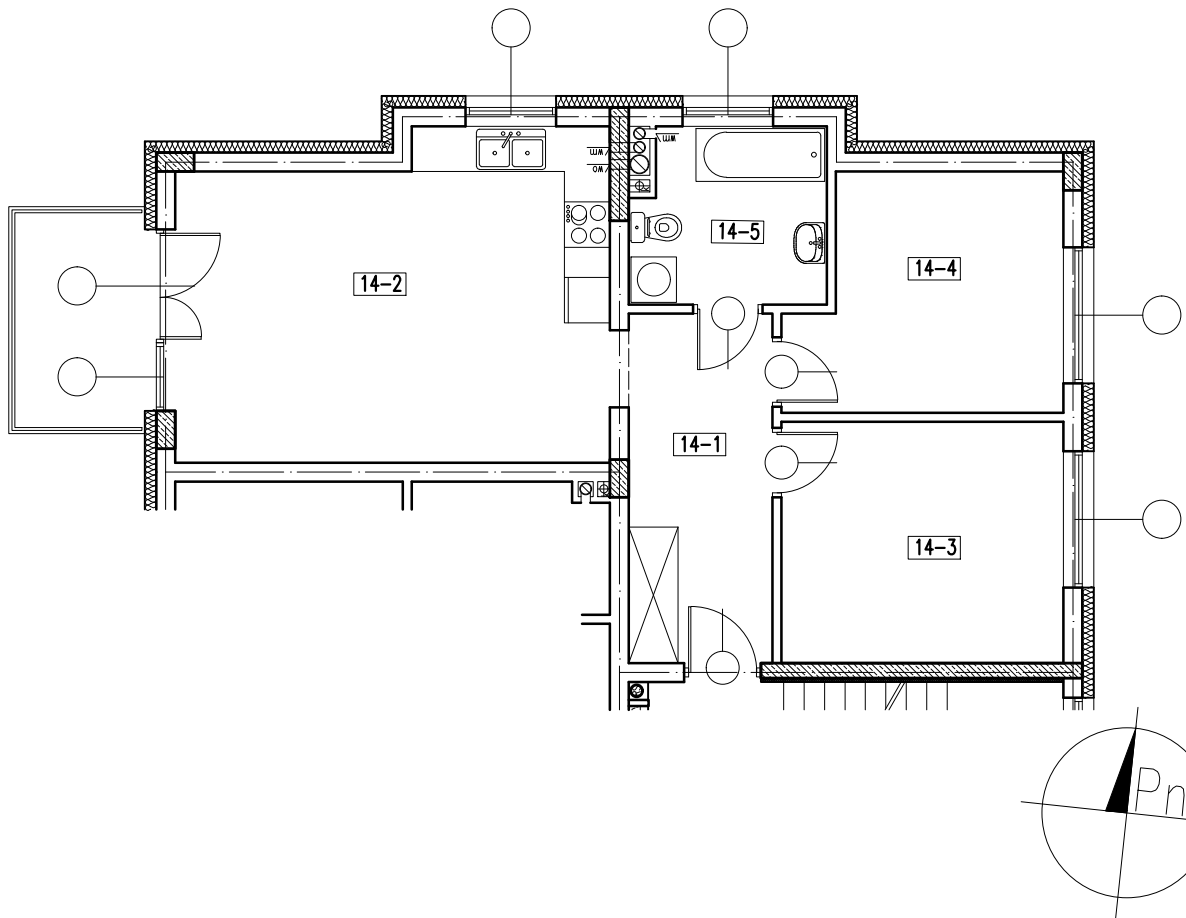

### LOKAL 14

14-1	KORYTARZ	parkiet	8,30 m <sup>2</sup>	
14-2	POKÓJ+ANEKS KUCH.	parkiet+gres	23,78 m <sup>2</sup>	
14-3	POKÓJ	parkiet	11,76 m <sup>2</sup>	
14-4	POKÓJ	parkiet	10,41 m <sup>2</sup>	
14-5	ŁAZIENKA	gres	5,74 m <sup>2</sup>	
			RAZEM:	59,99 m <sup>2</sup>
BALKON				5,40 m <sup>2</sup>

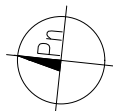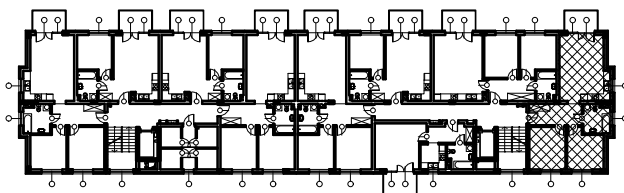

### BUDYNEK MIESZKALNY WIELORODZINNY Z GARAŻEM

05-091 Ząbki, ul. ks. Ignacego Skorupki  
dz. nr ewid. 81/3, 81/4, 81/5 w obr. 03-04

inwestor: Robert Niewiadomski  
prowadzący działalność gospodarczą pod nazwą  
J. N. DEVELOPER  
ul. Kłomrowa 11  
03-685 Warszawa

LOKAL NR 14

SKALA

1:100

RZUT III PIĘTRA

projektował mgr inż. arch. Dariusz Was