
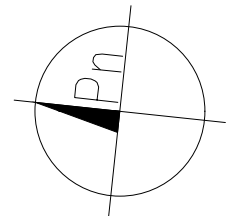




RZUT IV PIĘTRA

LOKAL NR 17

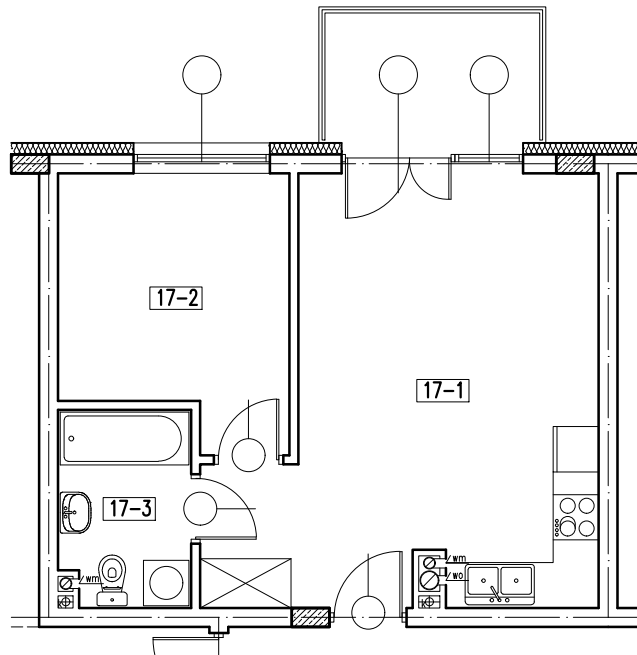

LOKAL 17

17-1	POKÓJ+ANEKS KUCH.	parkiet+gres	24,72 m ²
17-2	POKÓJ	parkiet	9,93 m ²
17-3	ŁAZIENKA	gres	4,38 m ²
RAZEM:			39,03 m ²
BALKON			5,40 m ²

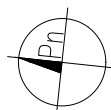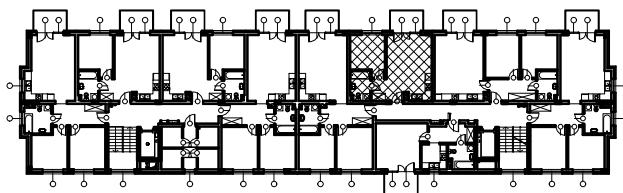

BUDYNEK MIESZKALNY WIELORODZINNY Z GARAŻEM

05-091 Ząbki, ul. ks. Ignacego Skorupki
dz. nr ewid. 81/3, 81/4, 81/5 w obr. 03-04

inwestor: Robert Niewiadomski
prowadzący działalność gospodarczą pod nazwą
J. N. DEVELOPER
ul. Kłomrowa 11
03-685 Warszawa

LOKAL NR 17

SKALA

1:100

RZUT IV PIĘTRA

projektował mgr inż. arch. Dariusz Was