
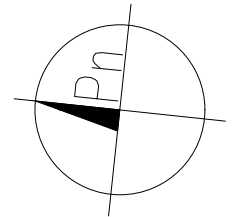




RZUT IV PIĘTRA

LOKAL NR 18

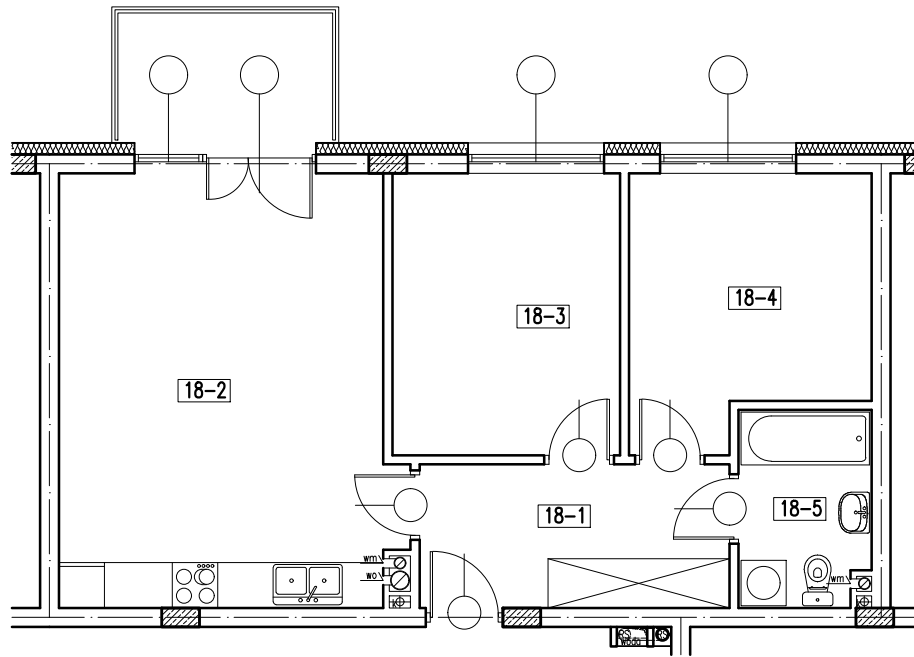

LOKAL 18

18-1	KORYTARZ	parkiet	7,67 m ²
18-2	POKÓJ+ANEKS KUCH.	parkiet+gres	24,87 m ²
18-3	POKÓJ	parkiet	11,09 m ²
18-4	POKÓJ	parkiet	10,48 m ²
18-5	ŁAZIENKA	gres	4,38 m ²
			RAZEM: 58,49 m ²
BALKON			5,40 m ²

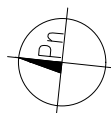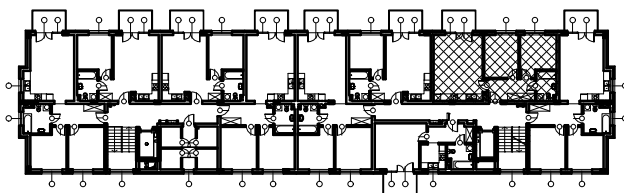

BUDYNEK MIESZKALNY WIELORODZINNY Z GARAŻEM

05-091 Ząbki, ul. ks. Ignacego Skorupki
dz. nr ewid. 81/3, 81/4, 81/5 w obr. 03-04

inwestor: Robert Niewiadomski
prowadzący działalność gospodarczą pod nazwą
J. N. DEVELOPER
ul. Kłomrowa 11
03-685 Warszawa

LOKAL NR 18

SKALA

1:100

RZUT IV PIĘTRA

projektował mgr inż. arch. Dariusz Was