


# RZUT I PIĘTRA

# LOKAL NR 21

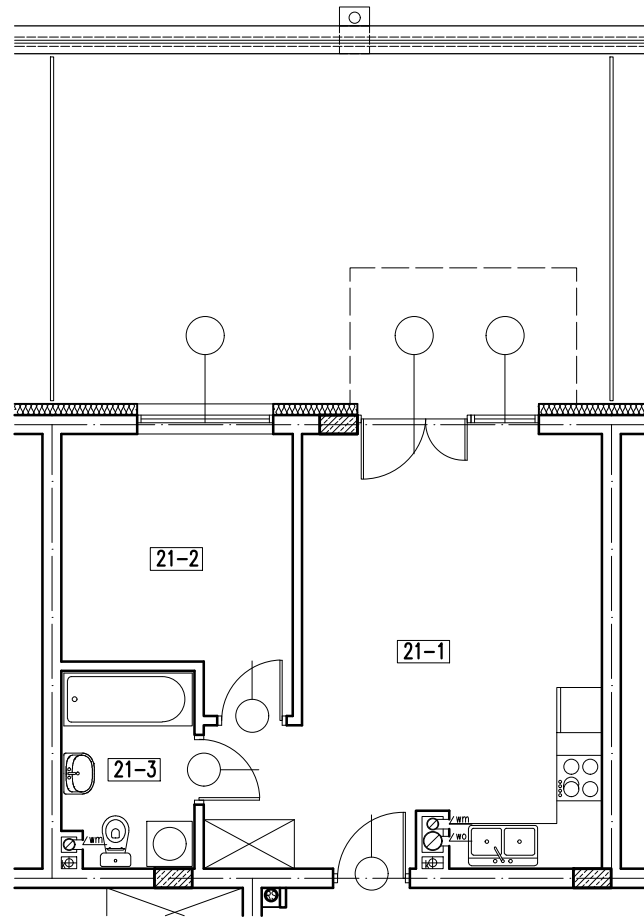

## LOKAL 21

21-1 POKÓJ+ANEKS KUCH. parkiet+gres 24,72 m<sup>2</sup>


21-2 POKÓJ parkiet 9,93 m<sup>2</sup>

21-3 ŁAZIENKA gres 4,38 m<sup>2</sup>

RAZEM: 39,03 m<sup>2</sup>

TARAS 34,08 m<sup>2</sup>

+ PRZYNALEŻNA KOMÓRKA LOKATORSKA nr 02 -3,29 m<sup>2</sup>

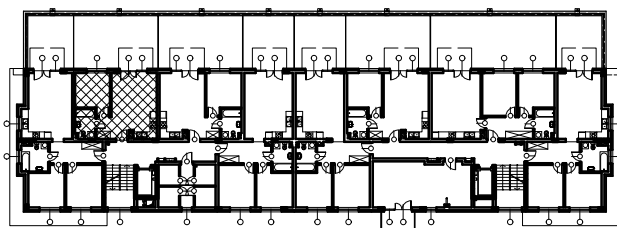

## BUDYNEK MIESZKALNY WIELORODZINNY Z GARAŻEM

05-091 Ząbki, ul. ks. Ignacego Skorupki  
dz. nr ewid. 81/3, 81/4, 81/5 w obr. 03-04

inwestor: Robert Niewiadomski  
prowadzący działalność gospodarczą pod nazwą  
J. N. DEVELOPER  
ul. Kłomrowa 11  
03-685 Warszawa

LOKAL NR 21

SKALA

1:100

RZUT I PIĘTRA

projektował mgr inż. arch. Dariusz Was

