
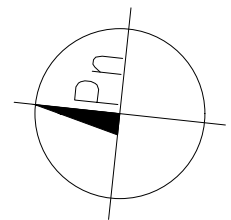


RZUT III PIĘTRA

LOKAL NR 29

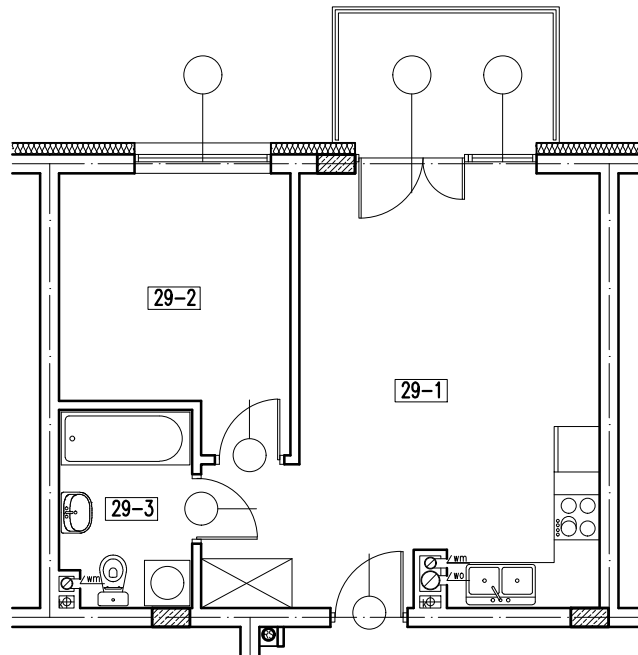

LOKAL 29

29-1 POKÓJ+ANEKS KUCH. parkiet+gres 24,72 m²



29-2 POKÓJ parkiet 9,93 m²

29-3 ŁAZIENKA gres 4,38 m²

RAZEM: 39,03 m²

BALKON 5,40 m²

+ PRZYNALEŻNA KOMÓRKA LOKATORSKA nr 10 -3,29 m²

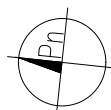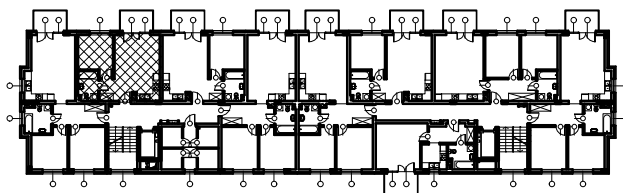

BUDYNEK MIESZKALNY WIELORODZINNY Z GARAŻEM

05-091 Ząbki, ul. ks. Ignacego Skorupki
dz. nr ewid. 81/3, 81/4, 81/5 w obr. 03-04

inwestor: Robert Niewiadomski
prowadzący działalność gospodarczą pod nazwą
J. N. DEVELOPER
ul. Klamrowa 11
03-685 Warszawa

LOKAL NR 29

SKALA

1:100

RZUT III PIĘTRA

projektował mgr inż. arch. Dariusz Was