
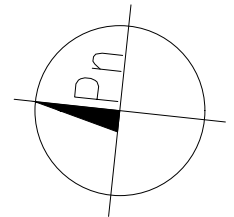


# RZUT III PIĘTRA

# LOKAL NR 30

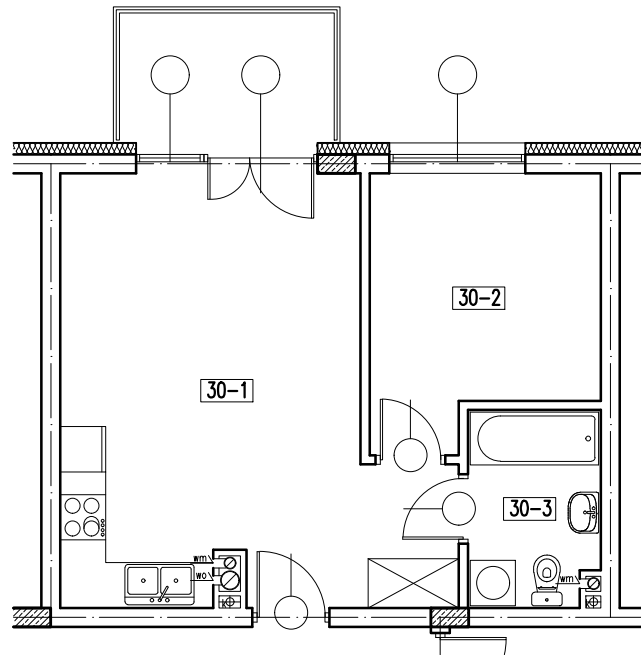

## LOKAL 30

30-1 POKÓJ+ANEKS KUCH. parkiet+gres 24,72 m<sup>2</sup>



30-2 POKÓJ parkiet 9,93 m<sup>2</sup>

30-3 ŁAZIENKA gres 4,38 m<sup>2</sup>

RAZEM: 39,03 m<sup>2</sup>

BALKON 5,40 m<sup>2</sup>

+ PRZYNALEŻNA KOMÓRKA LOKATORSKA nr 11 -3,29 m<sup>2</sup>

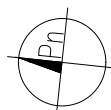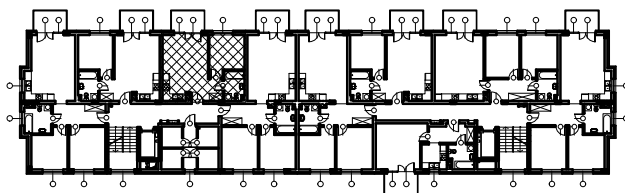

## BUDYNEK MIESZKALNY WIELORODZINNY Z GARAŻEM

05-091 Ząbki, ul. ks. Ignacego Skorupki  
dz. nr ewid. 81/3, 81/4, 81/5 w obr. 03-04

inwestor: Robert Niewiadomski  
prowadzący działalność gospodarczą pod nazwą  
J. N. DEVELOPER  
ul. Klamrowa 11  
03-685 Warszawa

LOKAL NR 30

SKALA

1:100

RZUT III PIĘTRA

projektował mgr inż. arch. Dariusz Was