


RZUT III PIĘTRA

LOKAL NR 31

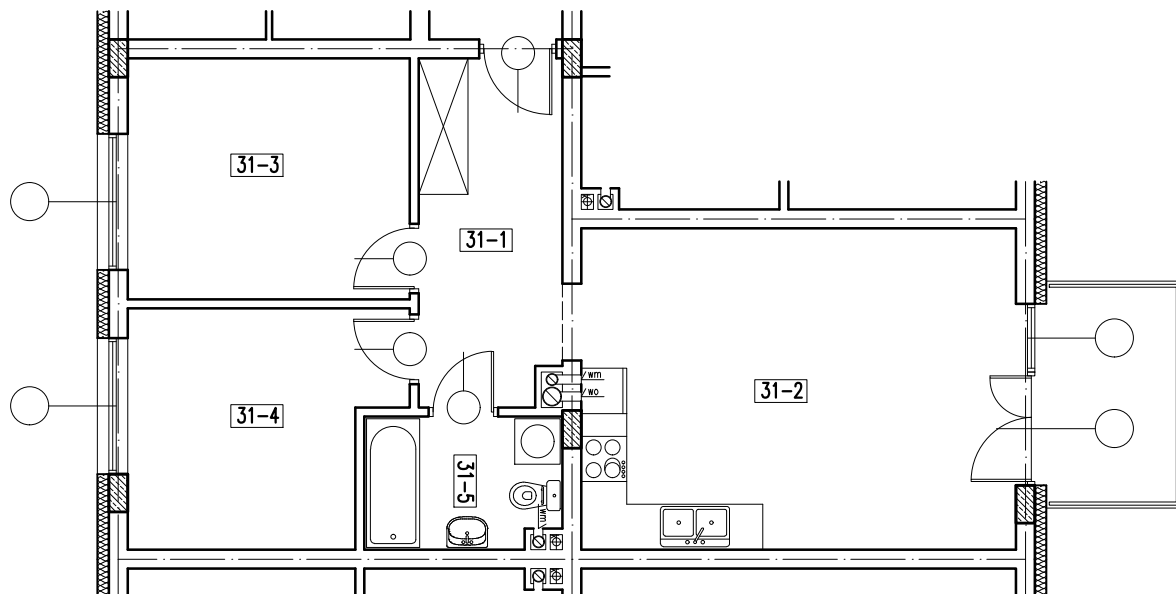


LOKAL 31

31-1	KORYTARZ	parkiet	8,45 m ²
31-2	POKÓJ+ANEKS KUCH.	parkiet+gres	24,51 m ²
31-3	POKÓJ	parkiet	11,76 m ²
31-4	POKÓJ	parkiet	10,41 m ²
31-5	ŁAZIENKA	gres	4,38 m ²
		RAZEM:	59,51 m ²

BALKON 5,40 m²

+ PRZYNALEŻNA KOMÓRKA LOKATORSKA nr 12 -3,25 m²

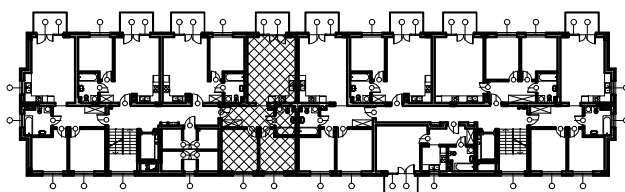

BUDYNEK MIESZKALNY WIELORODZINNY Z GARAŻEM

05-091 Zqbki, ul. ks. Ignacego Skorupki
dz. nr ewid. 81/3, 81/4, 81/5 w obr. 03-04

inwestor: Robert Niewiadomski
prowadzący działalność gospodarczą pod nazwą
J. N. DEVELOPER
ul. Kłomrowa 11
03-685 Warszawa

LOKAL NR 31

SKALA

1:100

RZUT III PIĘTRA

projektował mgr inż. arch. Dariusz Was