


RZUT IV PIĘTRA

LOKAL NR 32

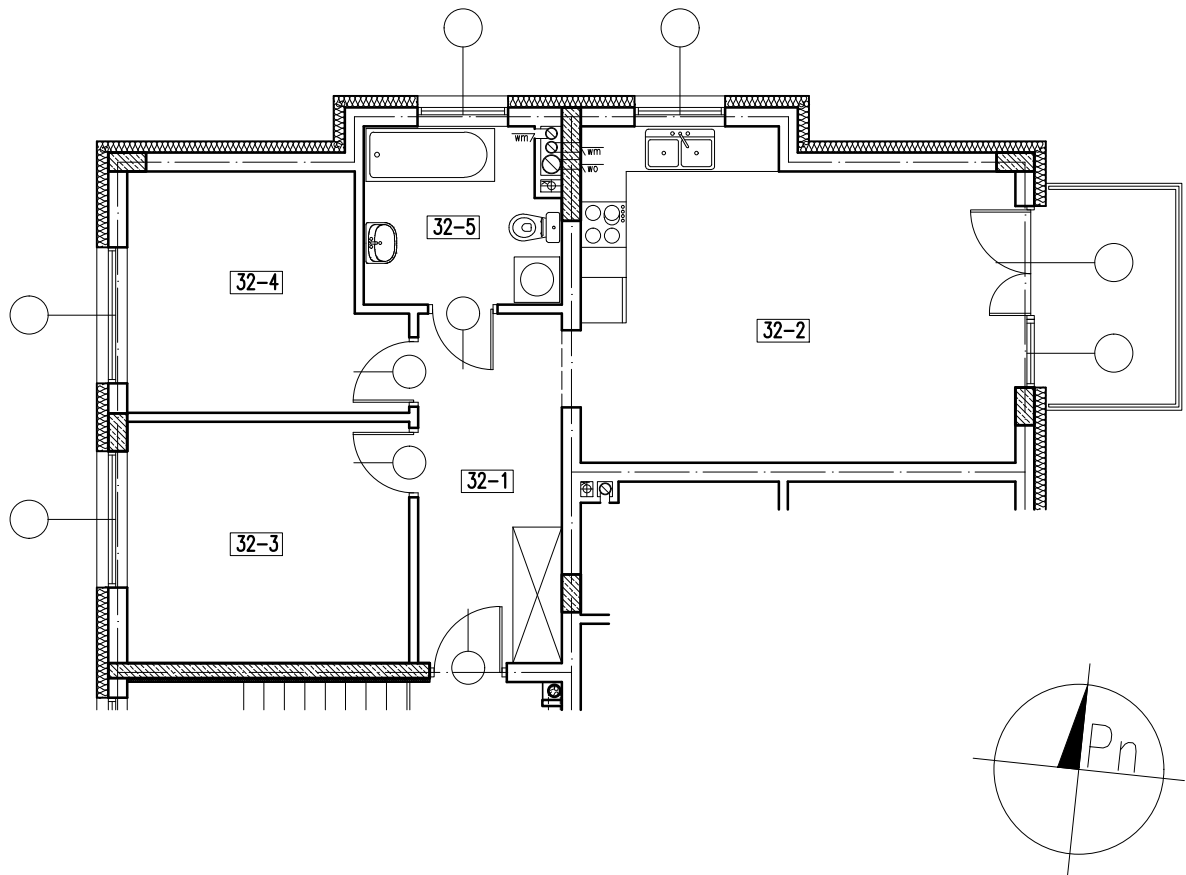


LOKAL 32

32-1	KORYTARZ	parkiet	8,30 m ²
32-2	POKÓJ+ANEKS KUCH.	parkiet+gres	23,78 m ²
32-3	POKÓJ	parkiet	11,76 m ²
32-4	POKÓJ	parkiet	10,41 m ²
32-5	ŁAZIENKA	gres	5,74 m ²
RAZEM:			59,99 m ²

BALKON 5,40 m²

+ PRZYNALEŻNA KOMÓRKA LOKATORSKA nr 13 -3,29 m²

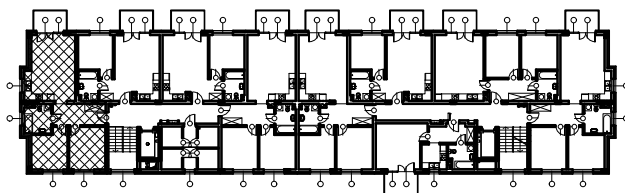

BUDYNEK MIESZKALNY WIELORODZINNY Z GARAŻEM

05-091 Zqbki, ul. ks. Ignacego Skorupki
dz. nr ewid. 81/3, 81/4, 81/5 w obr. 03-04

inwestor: Robert Niewiadomski
prowadzący działalność gospodarczą pod nazwą
J. N. DEVELOPER
ul. Klamrowa 11
03-685 Warszawa

LOKAL NR 32

SKALA

1:100

RZUT IV PIĘTRA

projektował mgr inż. arch. Dariusz Was