
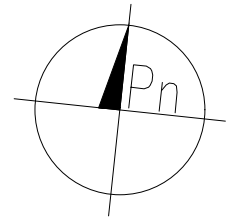




RZUT I PIĘTRA

LOKAL NR 01

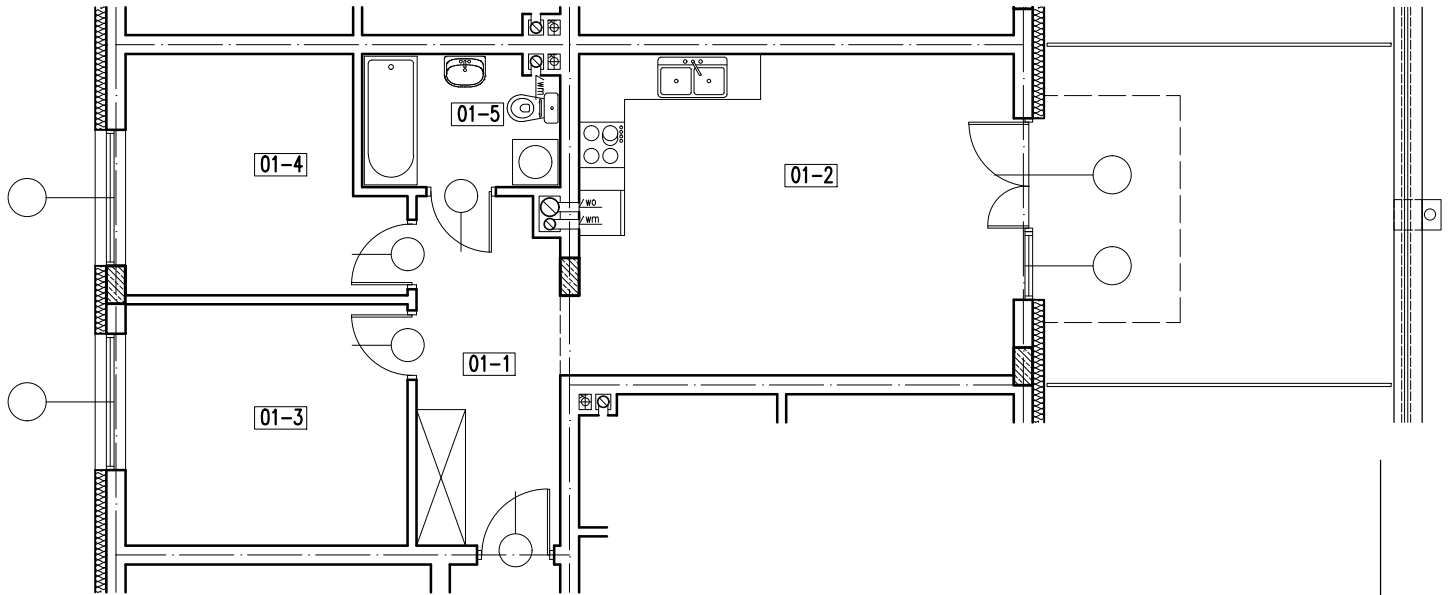

LOKAL 01

01-1	KORYTARZ	parkiet	8,45 m ²
01-2	POKÓJ+ANEKS KUCH.	parkiet+gres	24,52 m ²
01-3	POKÓJ	parkiet	11,76 m ²
01-4	POKÓJ	parkiet	10,41 m ²
01-5	ŁAZIENKA	gres	4,38 m ²
			RAZEM: 59,52 m ²
TARAS			20,65 m ²

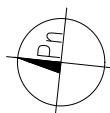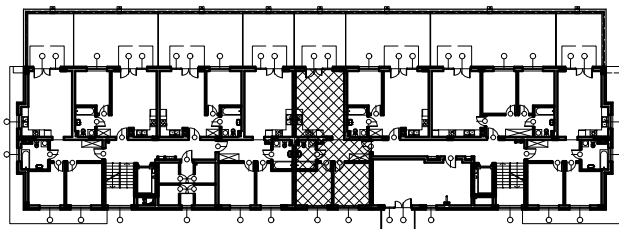

BUDYNEK MIESZKALNY WIELORODZINNY Z GARAŻEM

05-091 Zqbki, ul. ks. Ignacego Skorupki
dz. nr ewid. 81/3, 81/4, 81/5 w obr. 03-04

inwestor: Robert Niewiadomski
prowadzący działalność gospodarczą pod nazwą
J. N. DEVELOPER
ul. Klamrowa 11
03-685 Warszawa

LOKAL NR 01

SKALA

1:100

RZUT I PIĘTRA

projektował mgr inż. arch. Dariusz Was