



# RZUT I PIĘTRA

# LOKAL NR 02

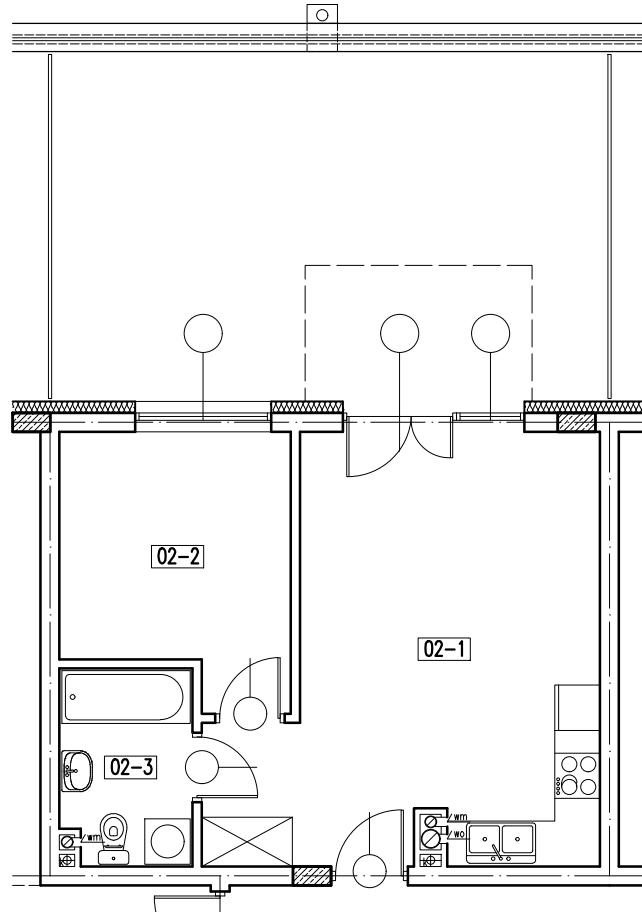

## LOKAL 02

02-1	POKÓJ+ANEKS KUCH.	parkiet+gres	24,72 m <sup>2</sup>
02-2	POKÓJ	parkiet	9,93 m <sup>2</sup>
02-3	ŁAZIENKA	gres	4,38 m <sup>2</sup>
RAZEM:			39,03 m <sup>2</sup>
TARAS			34,08 m <sup>2</sup>

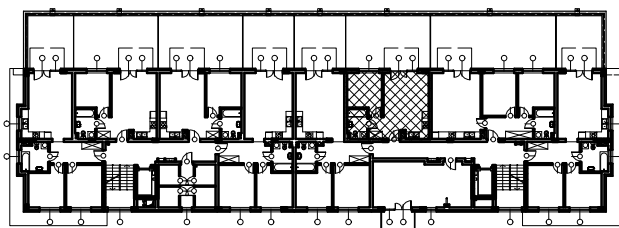

## BUDYNEK MIESZKALNY WIELORODZINNY Z GARAŻEM

05-091 Ząbki, ul. ks. Ignacego Skorupki  
dz. nr ewid. 81/3, 81/4, 81/5 w obr. 03-04

inwestor: Robert Niewiadomski  
prowadzący działalność gospodarczą pod nazwą  
J. N. DEVELOPER  
ul. Kłomrowa 11  
03-685 Warszawa

LOKAL NR 02

SKALA

1:100

RZUT I PIĘTRA

projektował mgr inż. arch. Dariusz Was