




# RZUT I PIĘTRA

# LOKAL NR 03

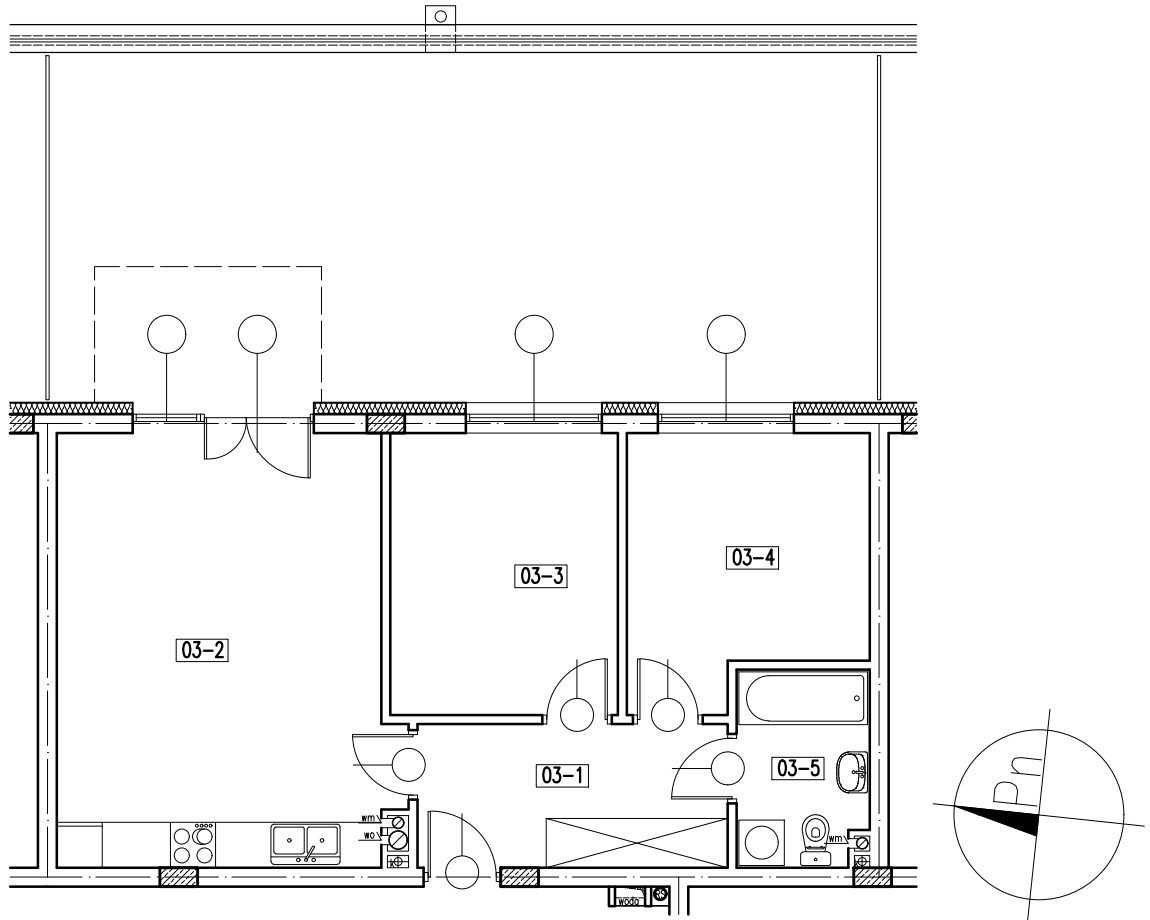

## LOKAL 03

03-1	KORYTARZ	parkiet	7,67 m <sup>2</sup>
03-2	POKÓJ+ANEKS KUCH.	parkiet+gres	24,87 m <sup>2</sup>
03-3	POKÓJ	parkiet	11,09 m <sup>2</sup>
03-4	POKÓJ	parkiet	10,48 m <sup>2</sup>
03-5	ŁAZIENKA	gres	4,38 m <sup>2</sup>
			RAZEM:
TARAS			50,74 m <sup>2</sup>

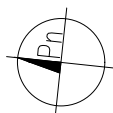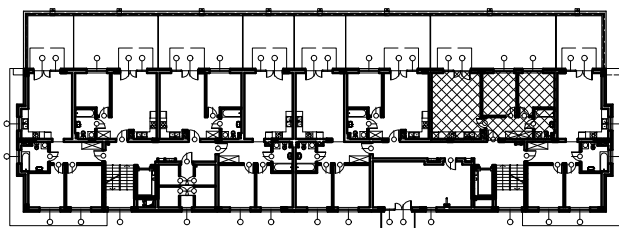

## BUDYNEK MIESZKALNY WIELORODZINNY Z GARAŻEM

05-091 Zqbki, ul. ks. Ignacego Skorupki  
dz. nr ewid. 81/3, 81/4, 81/5 w obr. 03-04

inwestor: Robert Niewiadomski  
prowadzący działalność gospodarczą pod nazwą  
J. N. DEVELOPER  
ul. Kłomrowa 11  
03-685 Warszawa

LOKAL NR 03

SKALA

1:100

RZUT I PIĘTRA

projektował mgr inż. arch. Dariusz Was