




RZUT I PIĘTRA

LOKAL NR 04

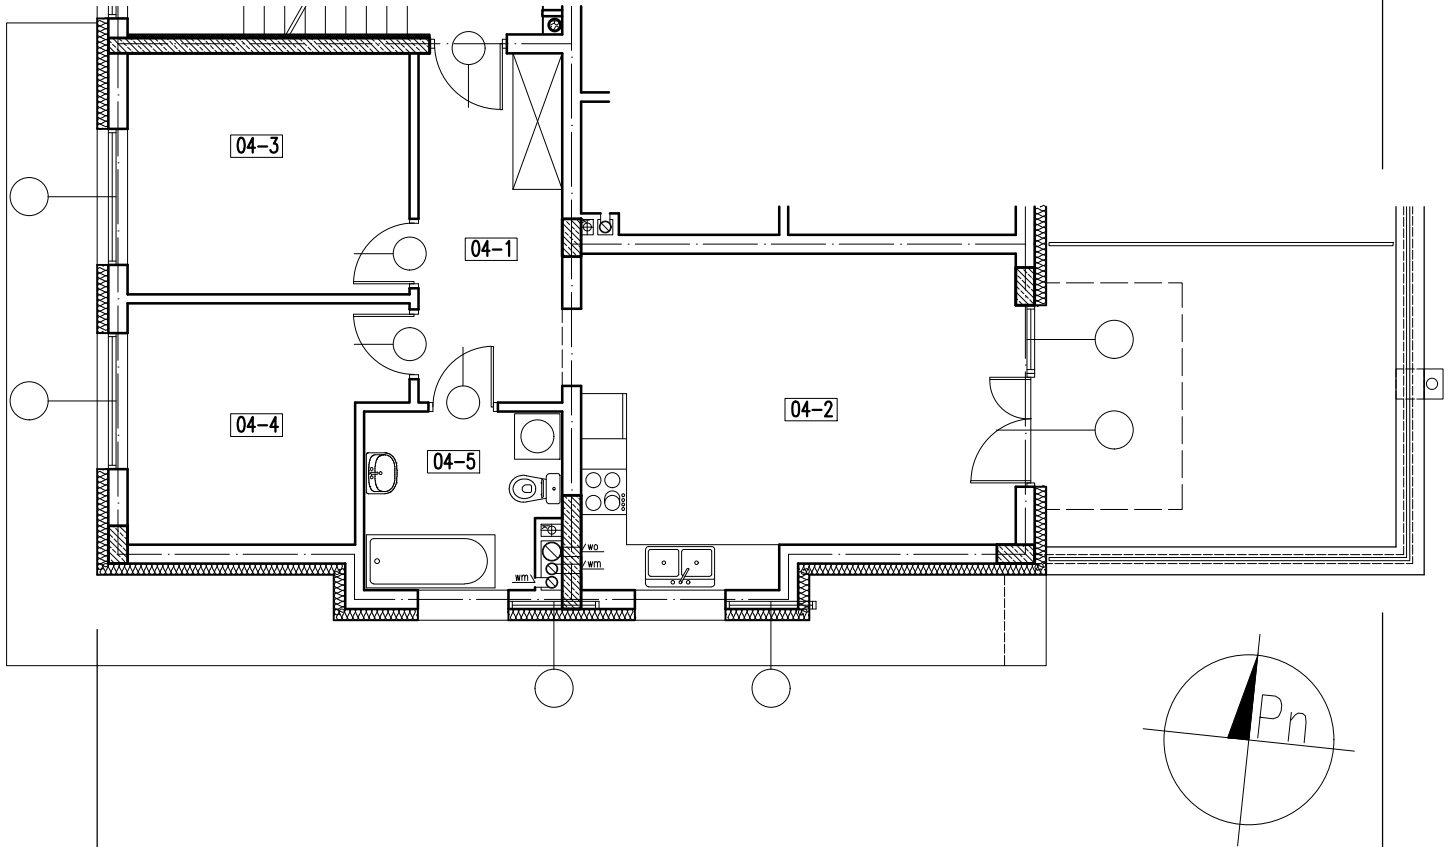

LOKAL 04

04-1	KORYTARZ	parkiet	8,30 m ²
04-2	POKÓJ+ANEKS KUCH.	parkiet+gres	23,78 m ²
04-3	POKÓJ	parkiet	11,76 m ²
04-4	POKÓJ	parkiet	10,41 m ²
04-5	ŁAZIENKA	gres	5,74 m ²
			RAZEM:
TARAS			18,45 m ²

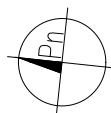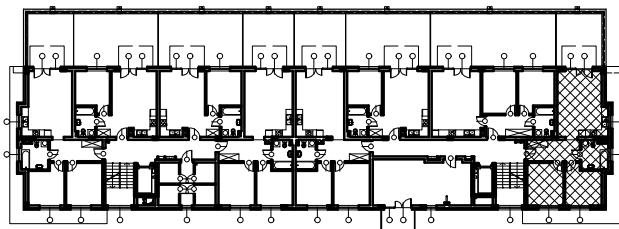

BUDYNEK MIESZKALNY WIELORODZINNY Z GARAŻEM

05-091 Zqbki, ul. ks. Ignacego Skorupki
dz. nr ewid. 81/3, 81/4, 81/5 w obr. 03-04

inwestor: Robert Niewiadomski
prowadzący działalność gospodarczą pod nazwą
J. N. DEVELOPER
ul. Kłomrowa 11
03-685 Warszawa

LOKAL NR 04

SKALA

1:100

RZUT I PIĘTRA

projektował mgr inż. arch. Dariusz Was