
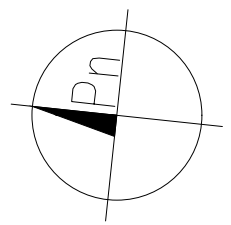




RZUT II PIĘTRA

LOKAL NR 07

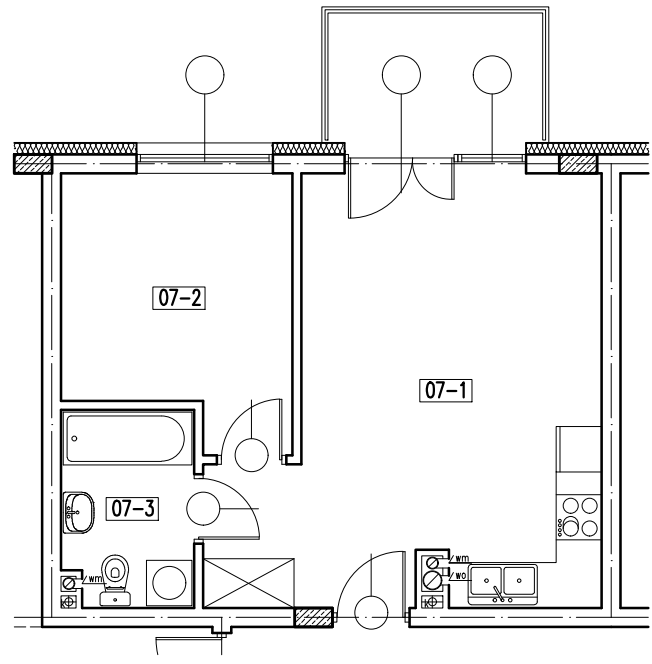

LOKAL 07

| | | | |
|--------|-------------------|--------------|----------------------|
| 07-1 | POKÓJ+ANEKS KUCH. | parkiet+gres | 24,72 m ² |
| 07-2 | POKÓJ | parkiet | 9,93 m ² |
| 07-3 | ŁAZIENKA | gres | 4,38 m ² |
| RAZEM: | | | 39,03 m ² |
| BALKON | | | 5,40 m ² |

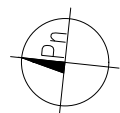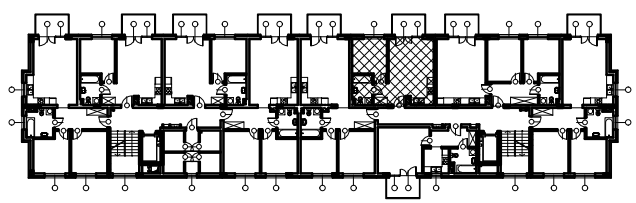

BUDYNEK MIESZKALNY WIELORODZINNY Z GARAŻEM

05-091 Ząbki, ul. ks. Ignacego Skorupki
dz. nr ewid. 81/3, 81/4, 81/5 w obr. 03-04

inwestor: Robert Niewiadomski
prowadzący działalność gospodarczą pod nazwą
J. N. DEVELOPER
ul. Kłomrowa 11
03-685 Warszawa

| | |
|-------------|-------|
| LOKAL NR 07 | SKALA |
| | 1:100 |

| | |
|----------------|----------------------------|
| RZUT II PIĘTRA | |
| projektował | mgr inż. arch. Dariusz Was |