
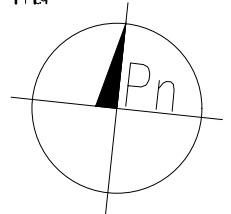


RZUT II PIĘTRA

LOKAL NR 27


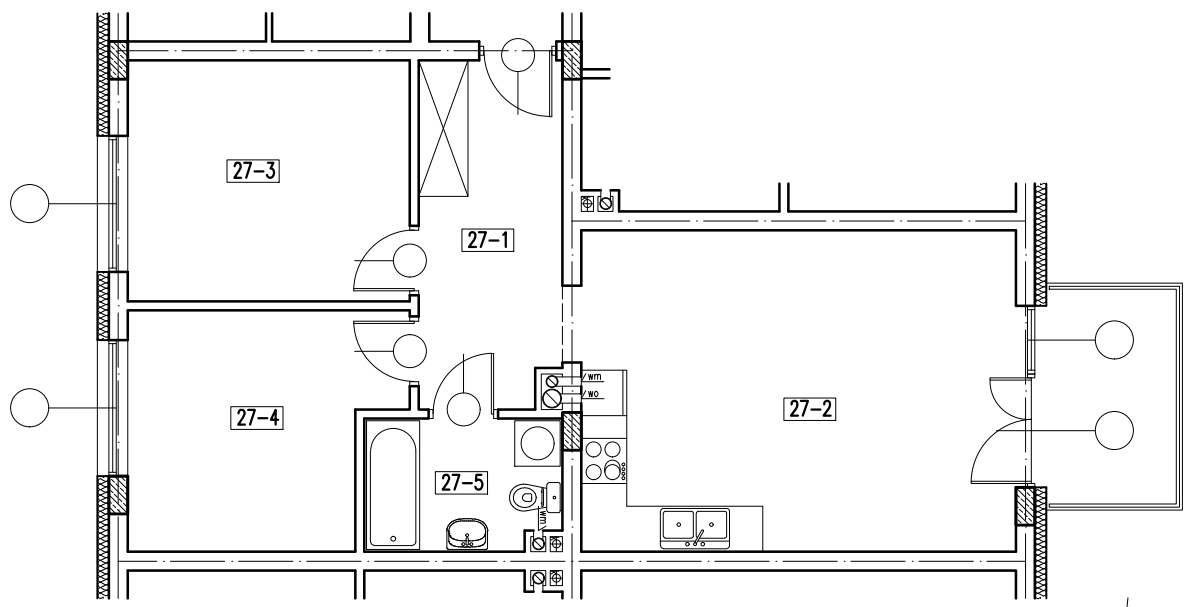


LOKAL 27

27-1	KORYTARZ	parkiet	8,45 m ²
27-2	POKÓJ+ANEKS KUCH.	parkiet+gres	24,51 m ²
27-3	POKÓJ	parkiet	11,76 m ²
27-4	POKÓJ	parkiet	10,41 m ²
27-5	ŁAZIENKA	gres	4,38 m ²
		RAZEM:	59,51 m ²

BALKON 5,40 m²

+ PRZYNALEŻNA KOMÓRKA LOKATORSKA nr 08 -3,25 m²

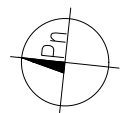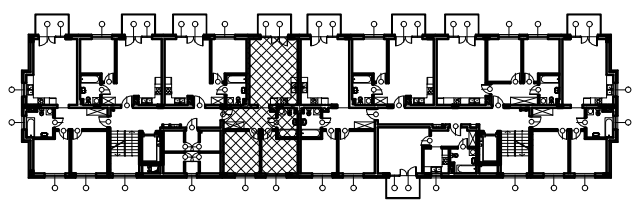

BUDYNEK MIESZKALNY WIELORODZINNY Z GARAŻEM

05-091 Ząbki, ul. ks. Ignacego Skorupki
dz. nr ewid. 81/3, 81/4, 81/5 w obr. 03-04

inwestor: Robert Niewiadomski
prowadzący działalność gospodarczą pod nazwą
J. N. DEVELOPER
ul. Kłomrowa 11
03-685 Warszawa

LOKAL NR 27

SKALA
1:100

RZUT II PIĘTRA

projektował mgr inż. arch. Dariusz Was