


RZUT III PIĘTRA

LOKAL NR 28


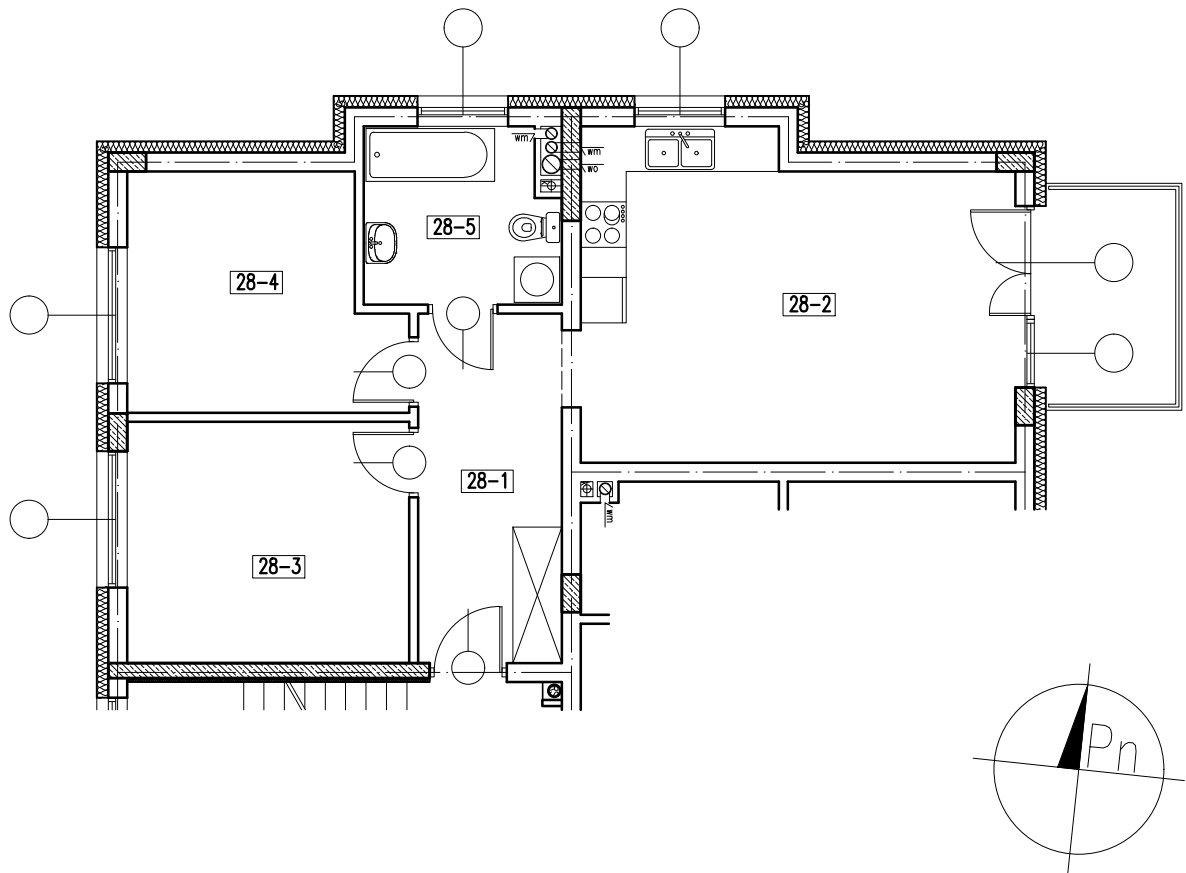


LOKAL 28

| | | | |
|------|-------------------|--------------|----------------------|
| 28-1 | KORYTARZ | parkiet | 8,30 m ² |
| 28-2 | POKÓJ+ANEKS KUCH. | parkiet+gres | 23,78 m ² |
| 28-3 | POKÓJ | parkiet | 11,76 m ² |
| 28-4 | POKÓJ | parkiet | 10,41 m ² |
| 28-5 | ŁAZIENKA | gres | 5,74 m ² |
| | | RAZEM: | 59,99 m ² |

BALKON 5,40 m²

+ PRZYNALEŻNA KOMÓRKA LOKATORSKA nr 09 -3,29 m²

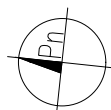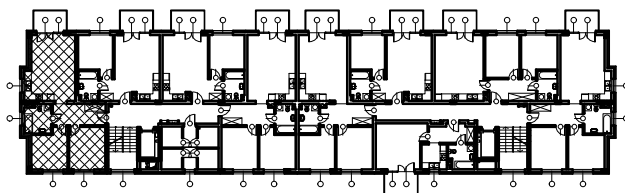

BUDYNEK MIESZKALNY WIELORODZINNY Z GARAŻEM

05-091 Zqbki, ul. ks. Ignacego Skorupki
dz. nr ewid. 81/3, 81/4, 81/5 w obr. 03-04

inwestor: Robert Niewiadomski
prowadzący działalność gospodarczą pod nazwą
J. N. DEVELOPER
ul. Kłomrowa 11
03-685 Warszawa

LOKAL NR 28

SKALA

1:100

RZUT III PIĘTRA

projektował mgr inż. arch. Dariusz Was