


Szkic dokumentacyjny
Propozycja wydzielenia części z nieruchomości wspólnej
do wyłącznego z nich korzystania (quoad usum).
Marki ul. Fabryczna, dz. ew. 104 z obrębu 5-04

PRG1 Michał Szulkowski
05-091 ZĄBKI, ul. Gałczyńskiego 19
tel. 781-45-81, 691-515-612, 605-218-000
NIP 125-112-34-33 Regon 140762000
http://www.prg1.waw.pl
e-mail: prg1@wp.pl, ms@prg1.waw.pl

Wykaz współrzędnych - układ 2000 strefa 7

Nr	X	Y
A	5798310.29	7507450.42
B	5798314.03	7507452.04
C	5798315.35	7507451.89
D	5798314.19	7507454.14
E	5798314.82	7507454.46
F	5798313.59	7507456.87
G	5798313.05	7507456.59
H	5798312.60	7507457.48
I	5798312.11	7507457.23
J	5798306.71	7507457.76
K	5798301.86	7507455.28
L	5798313.84	7507471.41
M	5798311.28	7507476.39
N	5798299.16	7507470.13
O	5798320.78	7507474.96
P	5798318.22	7507479.97
R	5798327.72	7507478.52
S	5798325.15	7507483.54
T	5798334.86	7507482.07
U	5798332.08	7507487.11
V	5798341.61	7507485.63
W	5798339.01	7507490.69
X	5798334.15	7507488.18
Y	5798348.55	7507489.18
Z	5798345.94	7507494.27
A1	5798344.61	7507483.73
B1	5798355.49	7507482.74
C1	5798352.86	7507487.88
D1	5798362.43	7507486.29
E1	5798359.77	7507501.50
F1	5798369.38	7507499.85
G1	5798366.68	7507505.11
H1	5798376.32	7507503.40
I1	5798373.61	7507508.69
J1	5798383.26	7507506.96
K1	5798380.57	7507512.22
L1	5798390.38	7507510.61
M1	5798394.80	7507513.07
N1	5798392.03	7507518.04
O1	5798370.95	7507507.34
P1	5798365.77	7507500.08
R1	5798395.29	7507489.82
S1	5798395.74	7507488.93
T1	5798395.21	7507488.66
U1	5798395.89	7507487.33
V1	5798396.51	7507487.65
W1	5798397.79	7507485.15
X1	5798398.79	7507488.25
Y1	5798402.11	7507489.05
A2	5798307.40	7507486.43
B2	5798391.07	7507509.27

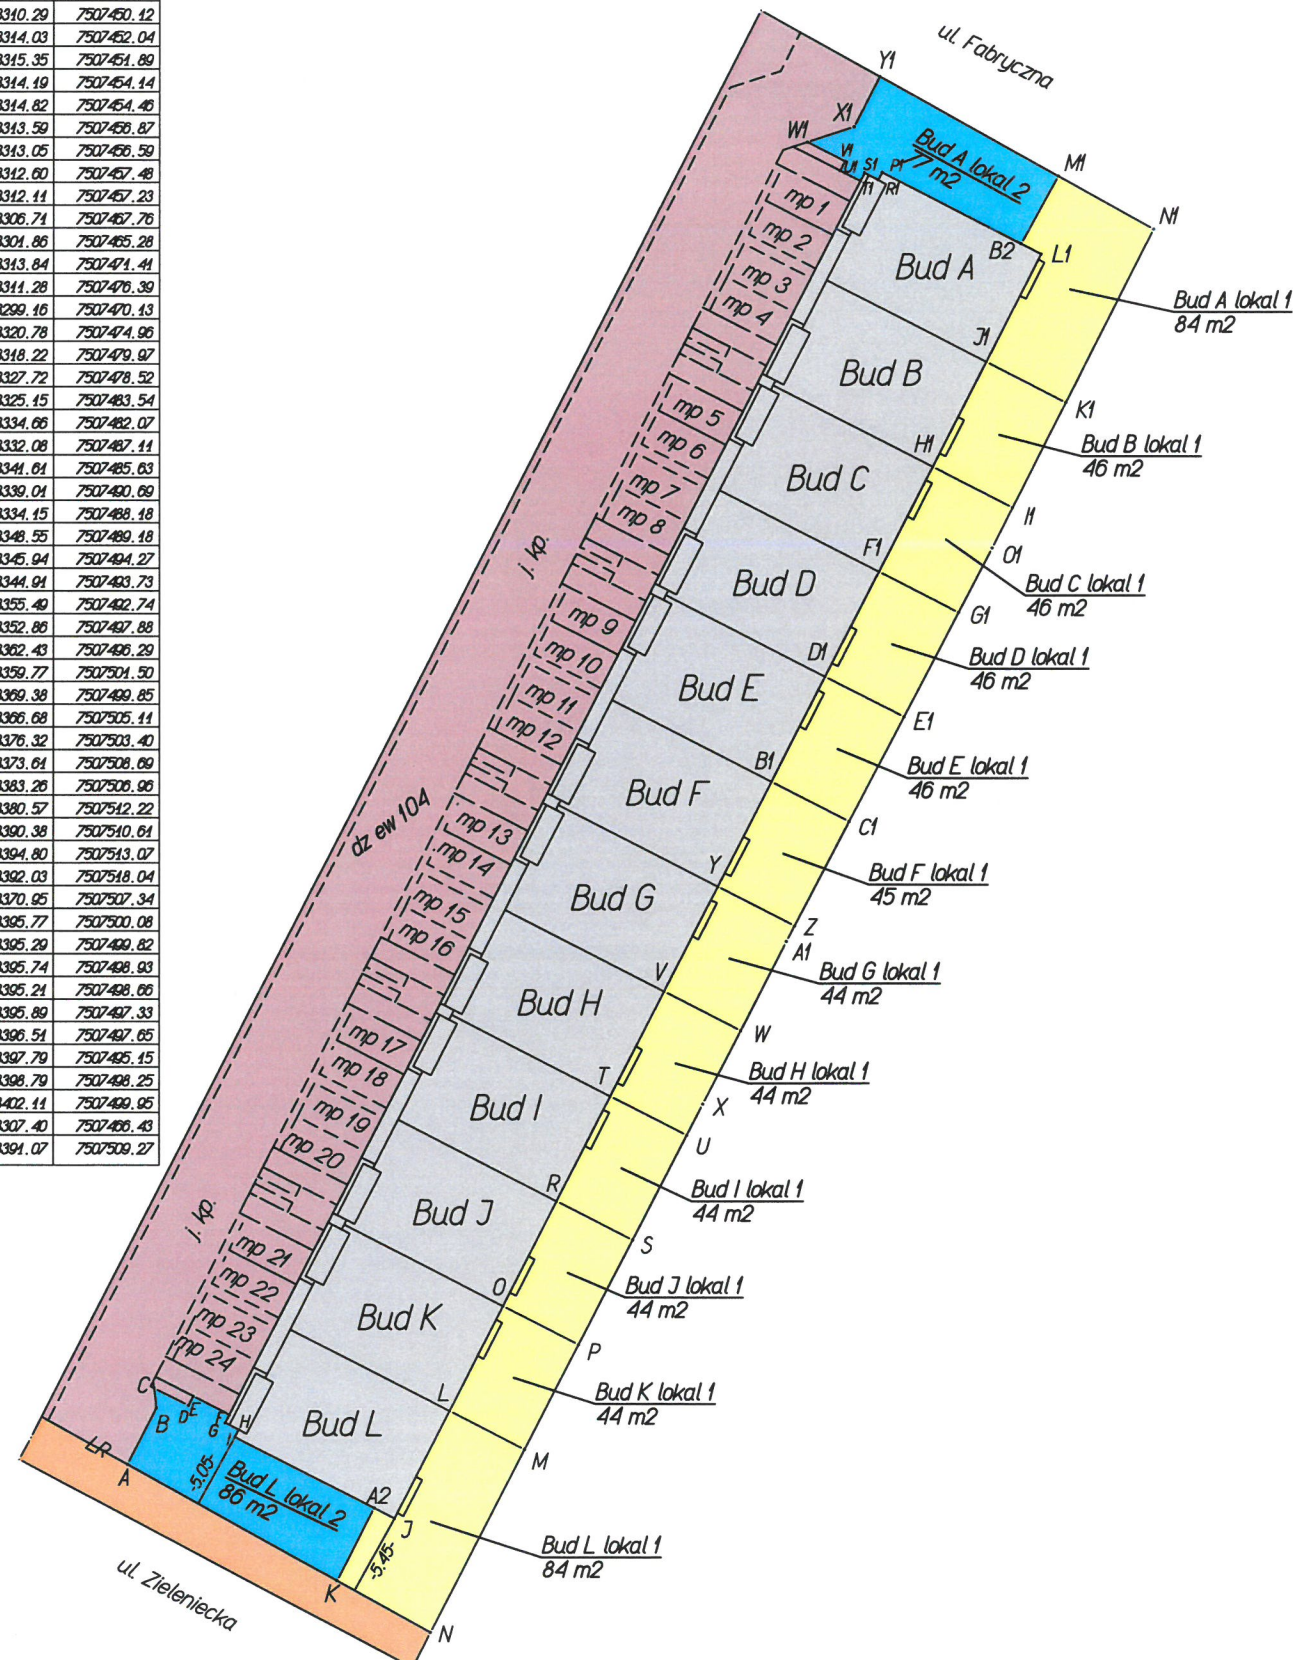

LEGENDA:

- część do wyłącznego korzystania dla właściciela
 - lokalu 1 budynku A w obszarze: M1, N1, K1, J1, L1, B2, M1 o powierzchni 84 m² oraz miejsce postojowe mp 2
 - lokalu 1 budynku B w obszarze: J1, K1, H, H1, J1 o powierzchni 46 m² oraz miejsce postojowe mp 3
 - lokalu 1 budynku C w obszarze: H1, H, O1, G1, F1, H1 o powierzchni 46 m² oraz miejsce postojowe mp 6
 - lokalu 1 budynku D w obszarze: F1, G1, E1, D1, F1 o powierzchni 46 m² oraz miejsce postojowe mp 7
 - lokalu 1 budynku E w obszarze: D1, E1, C1, B1, D1 o powierzchni 46 m² oraz miejsce postojowe mp 10
 - lokalu 1 budynku F w obszarze: B1, C1, Z, Y, B1 o powierzchni 45 m² oraz miejsce postojowe mp 11
 - lokalu 1 budynku G w obszarze: Y, Z, A1, W, V, Y o powierzchni 44 m² oraz miejsce postojowe mp 14
 - lokalu 1 budynku H w obszarze: V, W, X, U, T, V o powierzchni 44 m² oraz miejsce postojowe mp 15
 - lokalu 1 budynku I w obszarze: T, U, S, R, T o powierzchni 44 m² oraz miejsce postojowe mp 18
 - lokalu 1 budynku J w obszarze: R, S, P, O, R o powierzchni 44 m² oraz miejsce postojowe mp 19
 - lokalu 1 budynku K w obszarze: O, P, M, L, O o powierzchni 44 m² oraz miejsce postojowe mp 22
 - lokalu 1 budynku L w obszarze: L, M, N, K, A2, J, L o powierzchni 84 m² oraz miejsce postojowe mp 23
 - część do wyłącznego korzystania dla właściciela
 - lokalu 2 budynku A w obszarze: Y1, M1, B2, P1, R1, S1, T1, U1, V1, W1, X1, Y1 o powierzchni 77 m² oraz miejsce postojowe mp 1
 - lokalu 2 budynku B miejsce postojowe mp 4
 - lokalu 2 budynku C miejsce postojowe mp 5
 - lokalu 2 budynku D miejsce postojowe mp 8
 - lokalu 2 budynku E miejsce postojowe mp 9
 - lokalu 2 budynku F miejsce postojowe mp 12
 - lokalu 2 budynku G miejsce postojowe mp 13
 - lokalu 2 budynku H miejsce postojowe mp 16
 - lokalu 2 budynku I miejsce postojowe mp 17
 - lokalu 2 budynku J miejsce postojowe mp 20
 - lokalu 2 budynku K miejsce postojowe mp 21
 - lokalu 2 budynku L w obszarze: A, B, C, D, E, F, G, H, I, A2, K, A o powierzchni 86 m² oraz miejsce postojowe mp 24
 - części wspólne dla współwłaścicieli poszczególnych budynków
 - ciąg komunikacyjny - wspólny dla wszystkich współwłaścicieli nieruchomości z wyłączeniem miejsc postojowych
 - część nieruchomości przeznaczona na poszerzenie pasa drogowego ul. Zielenieckiej
- mp 1 - mp 24 - miejsca postojowe przyporządkowane do konkretnych lokali

Uwaga!

Linie oddzielenia biegną po trwałych elementach zagospodarowania terenu,
to jest po krawężnikach chodników, ścianach budynków oraz po granicach.

2021-01-12

inż. geodeta Michał Szulkowski
uprawn. geodez.: Nr 22489